



Разрез 21-21 (1:20)

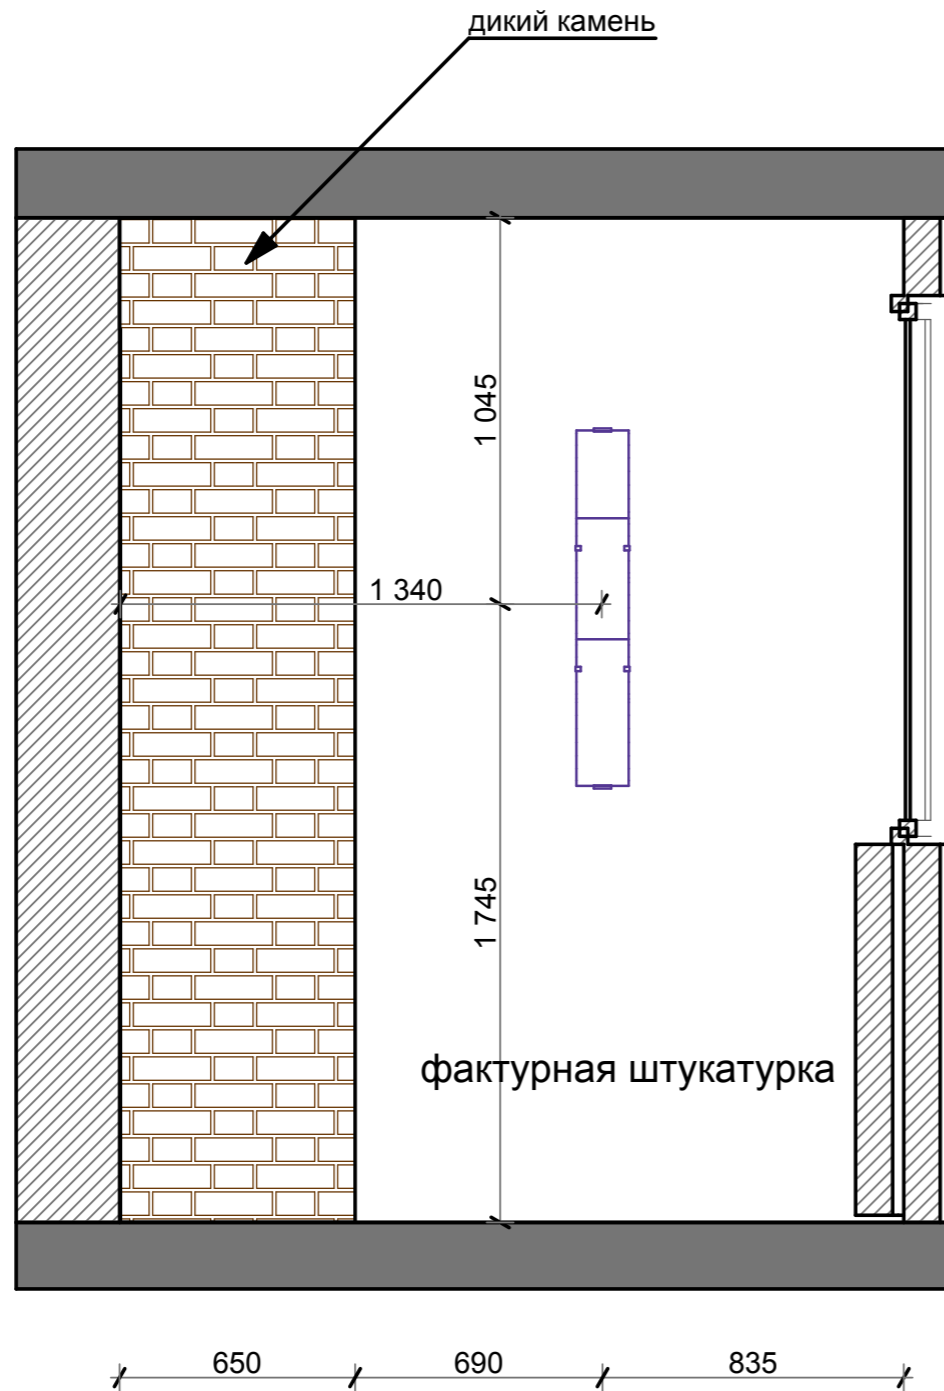

Разрез по шкафу

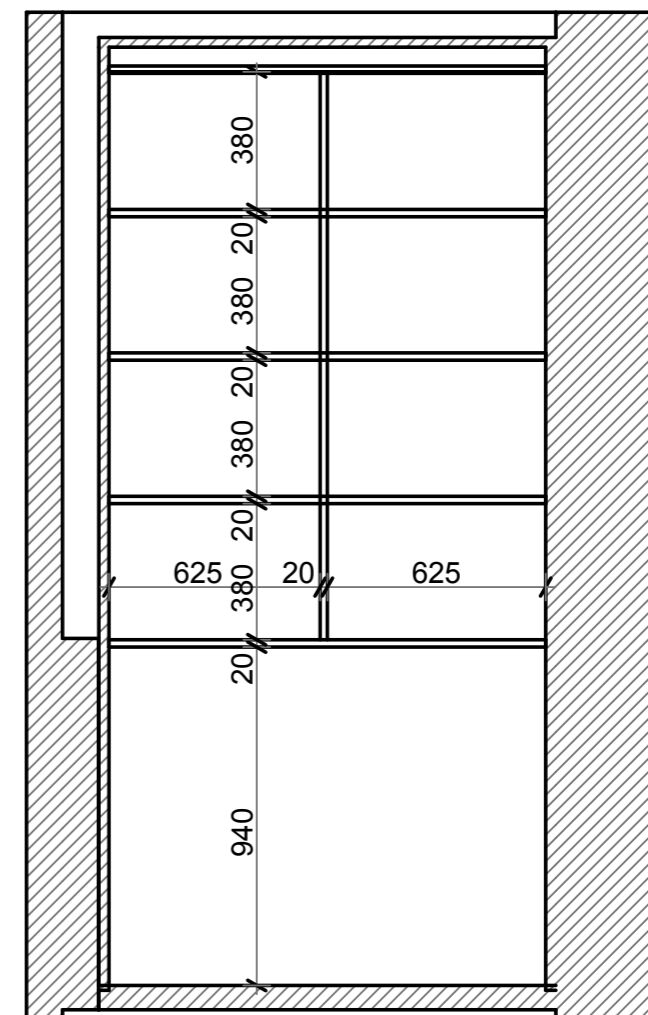

СОГЛАСОВАНО:

Взамен инв. N

Подпись и дата

Инв. N подл.

Нач. отд.				
Гл. спец.				
Рук. гр.				
Проверила	Балашова Е.И.			
Проектировала	Майорова К.В.			
Н. контр.				

Разрез 21-21 (1:20)	Стадия	Лист	Листов
		29	