


# Разрез 20-20 (1:20)

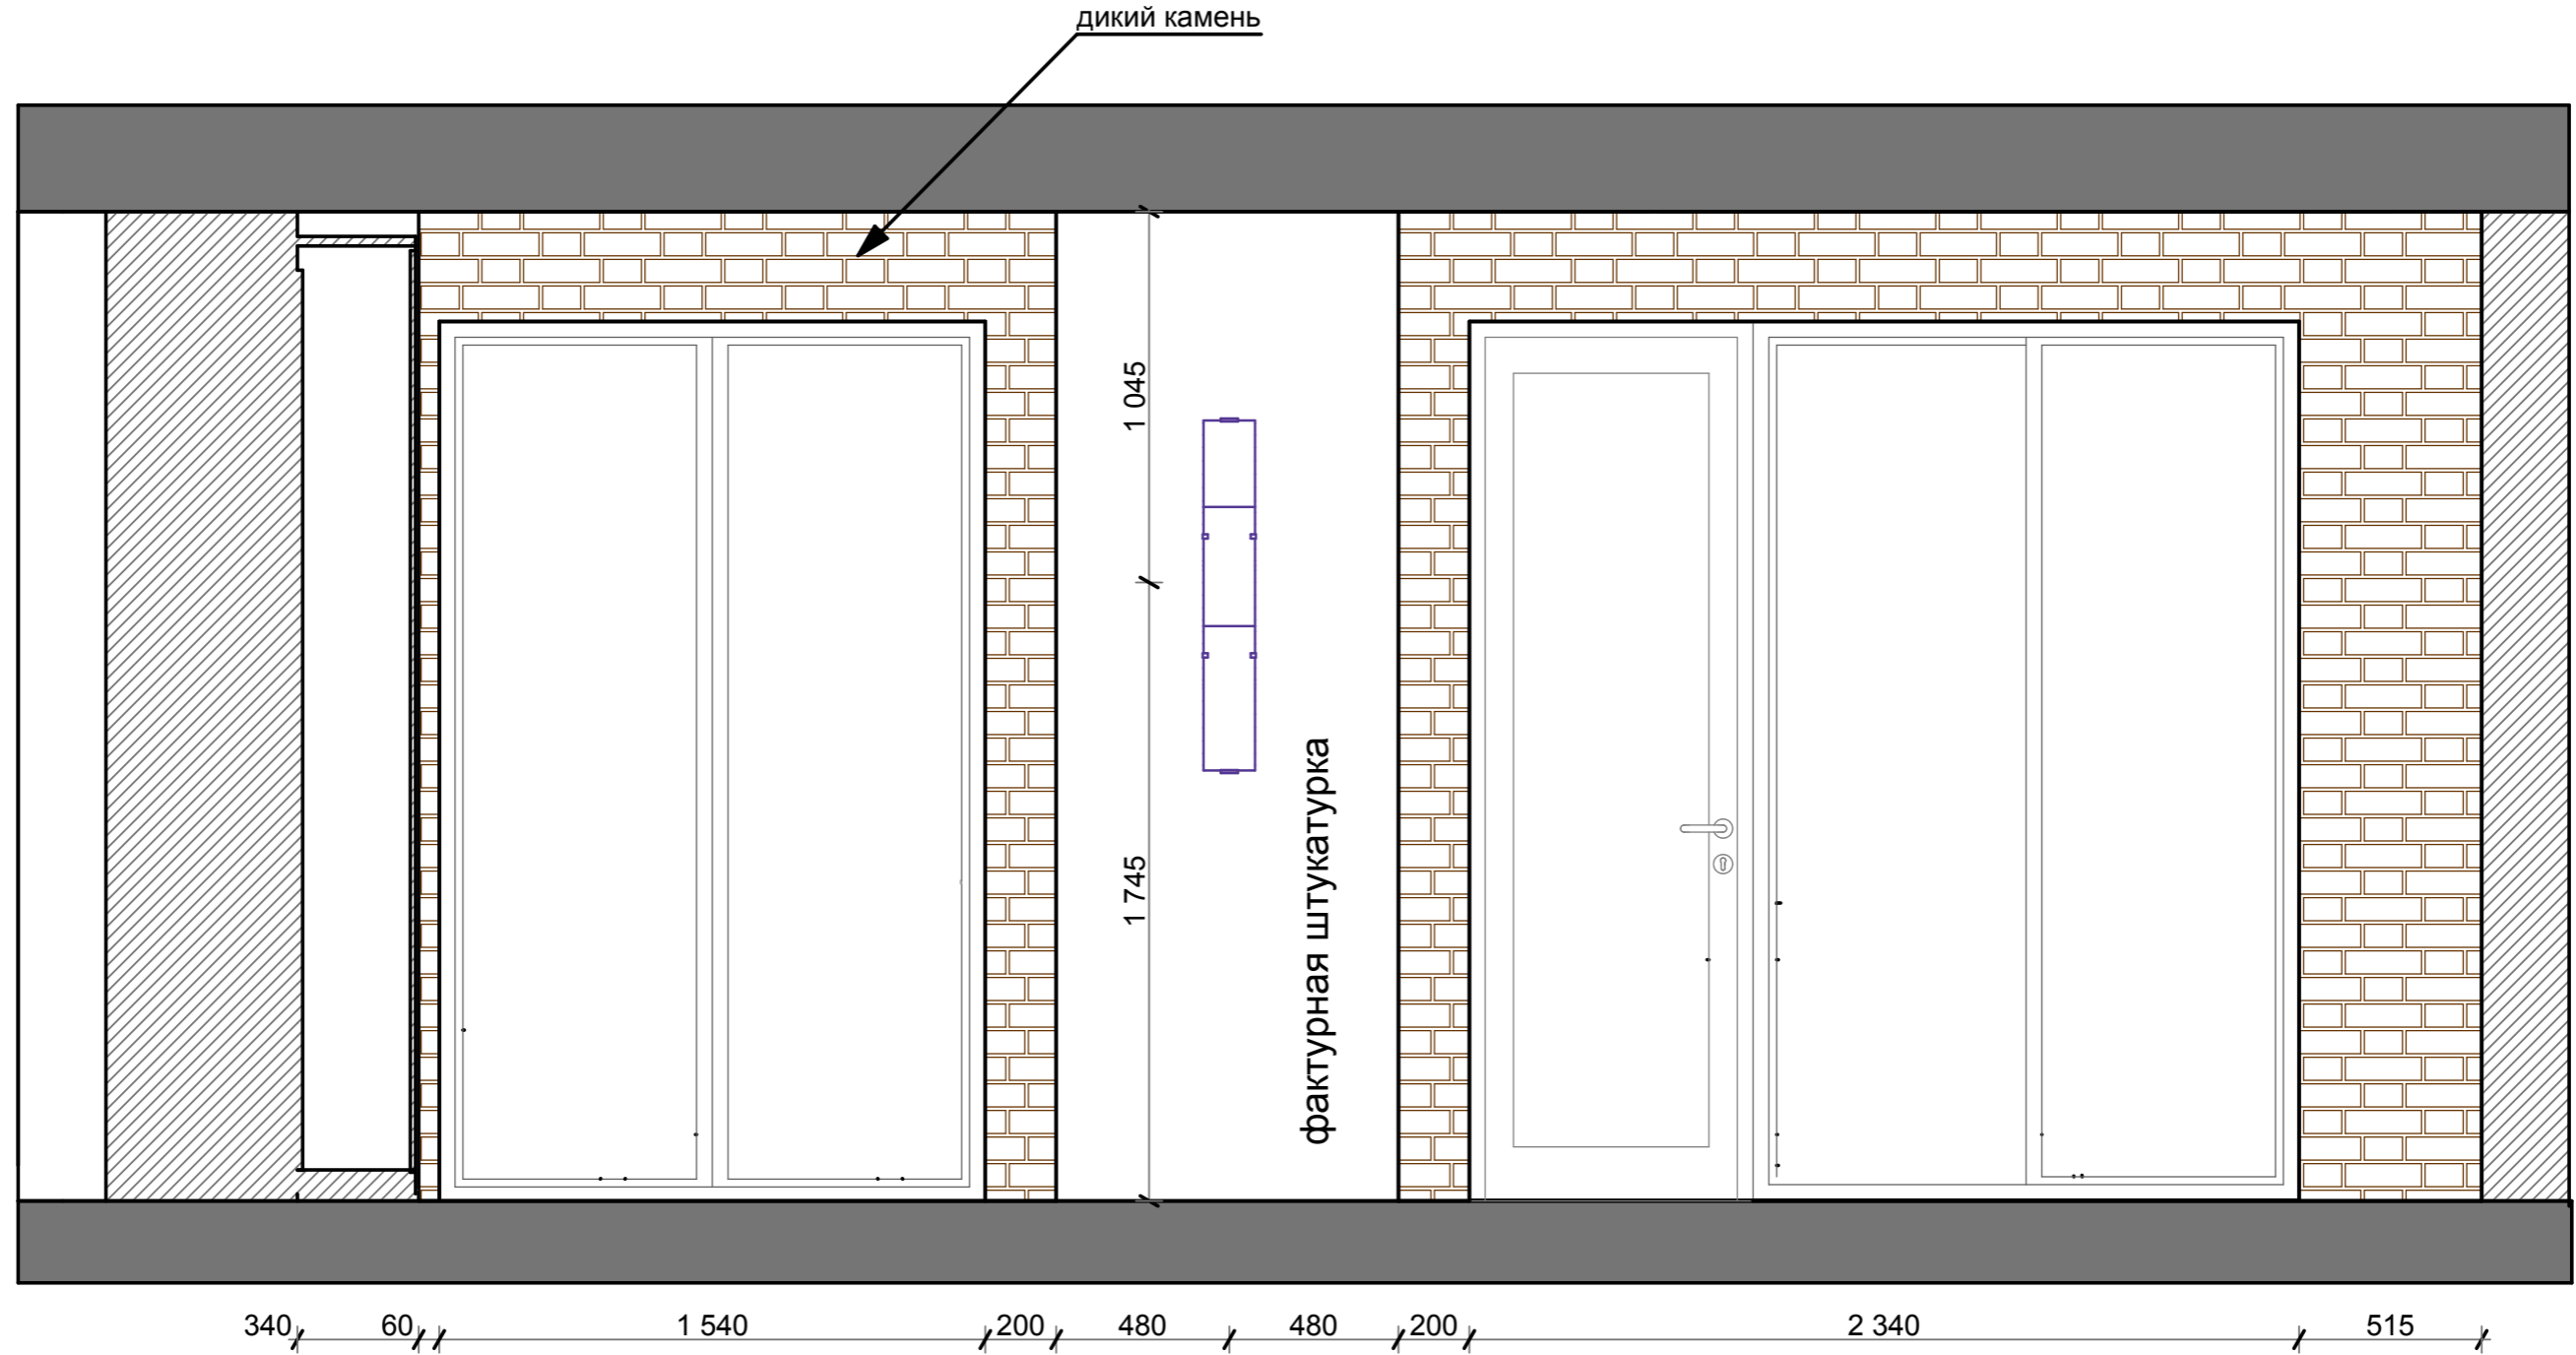

СОГЛАСОВАНО:


Инов. N подл.	
Подпись и дата	
Взамен инов. N	

Нач. отд.				
Гл. спец.				
Рук. гр.				
Проверила	Балашова Е.И.			
Проектировала	Майорова К.В.			
Н. контр.				

Разрез 20-20 (1:20)		
Стадия	Лист	Листов
	28	