



Разрез 19-19 (1:20)

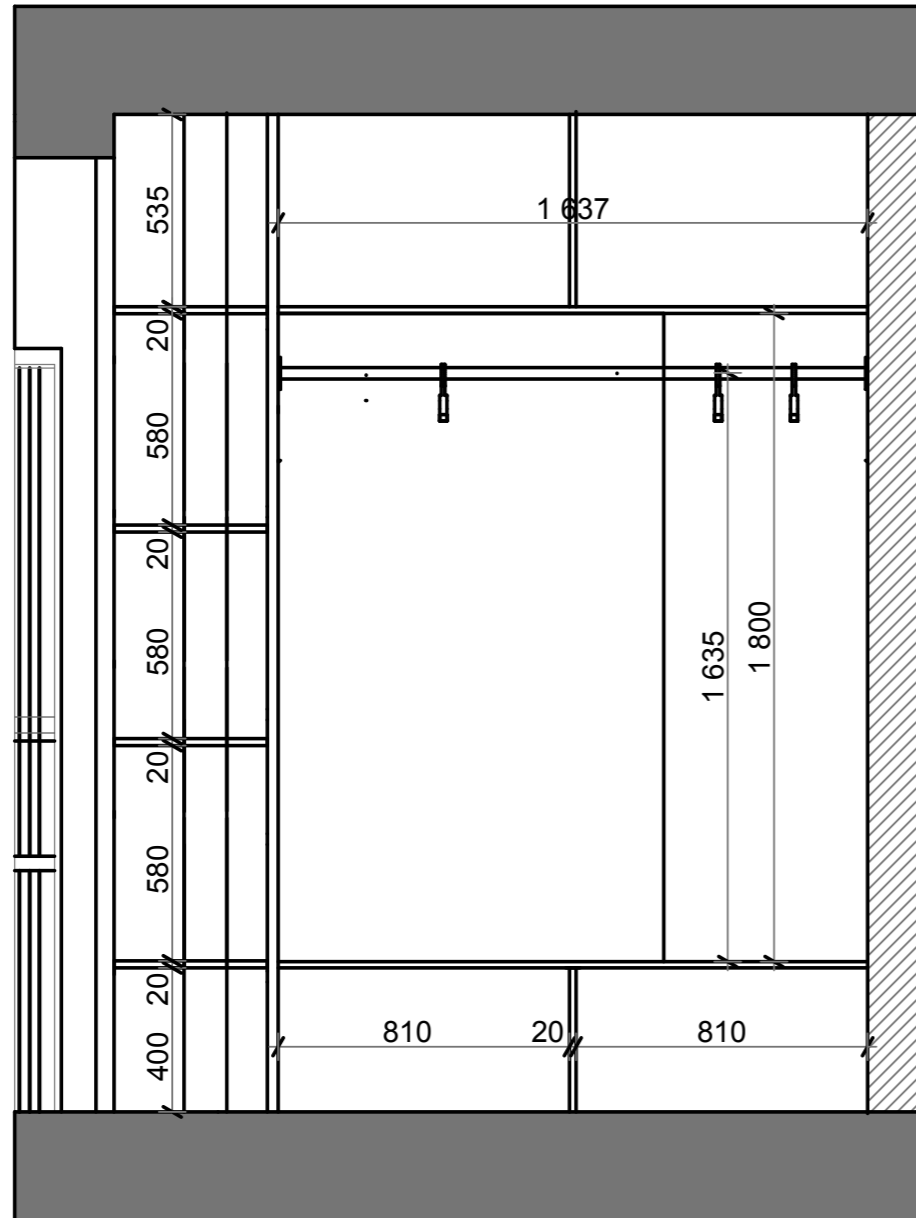

Разрез 20-20 (1:20)

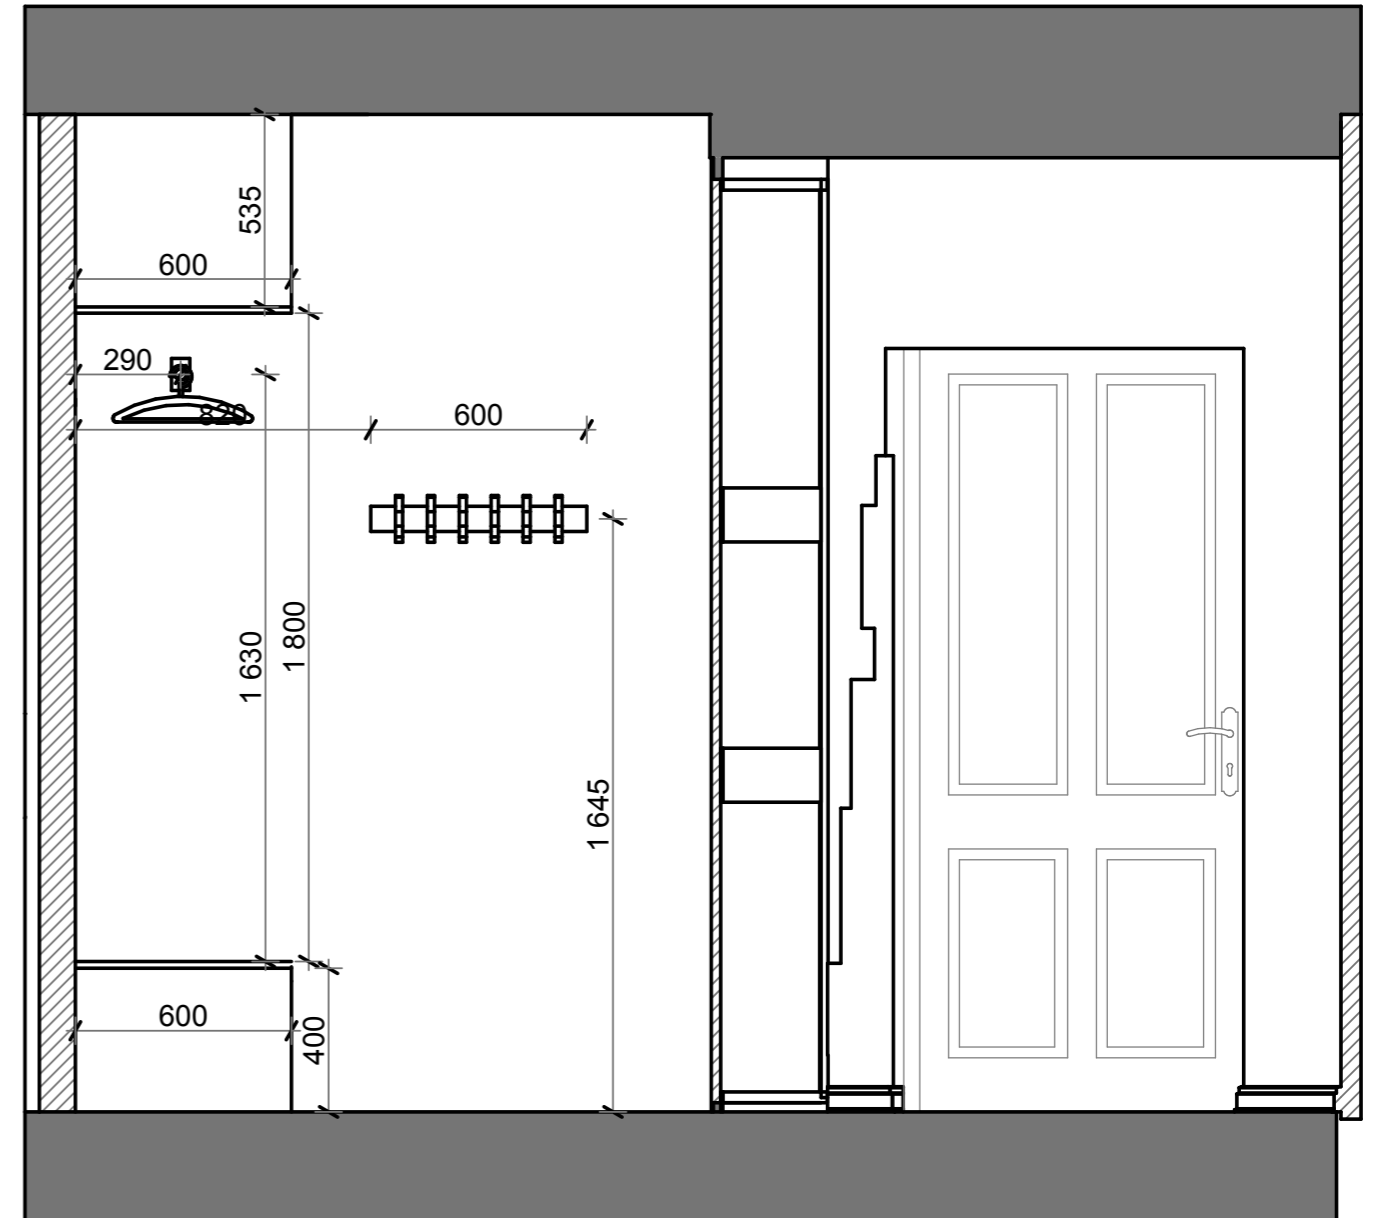

СОГЛАСОВАНО:

Взамен инв. N

Подпись и дата

Инв. N подл.

Нач. отд.				
Гл. спец.				
Рук. гр.				
Проверила	Балашова Е.И.			
Проектировала	Майорова К.В.			
Н. контр.				

Разрез 19-19 (1:20)
Разрез 20-20 (1:20)

Стадия	Лист	Листов
	26	