Разрез 19-19 (1:20)

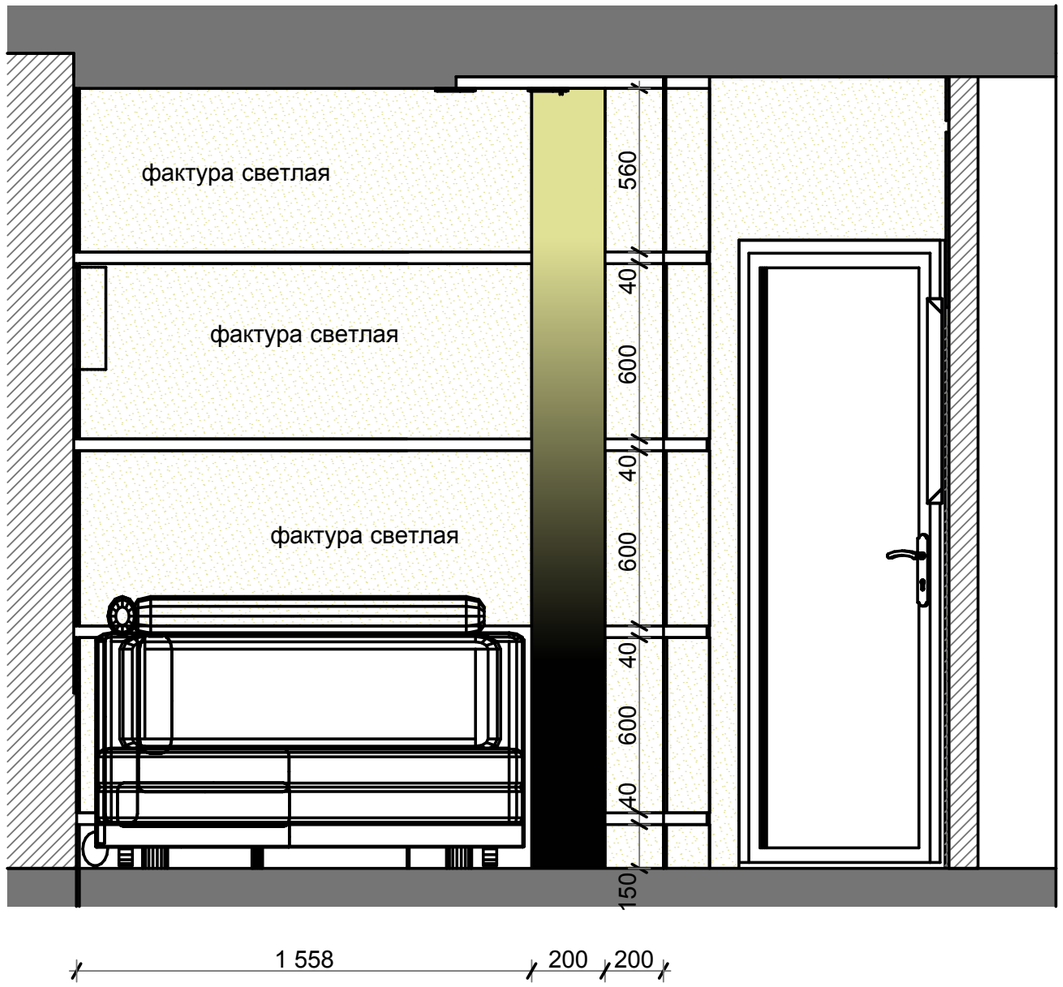

СОГЛАСОВАНО:

Взамен инв. N

Подпись и дата

Инв. N подл.

Нач. отд.						
Гл. спец.				Разрез 18-18 (1:20)	Стадия	Лист	Листов
Рук. гр.						25	
Проверила	Балашова Е.И.						
Проектировала	Майорова К.В.						
Н. контр.							