


Разрез 17-17 (1:20)

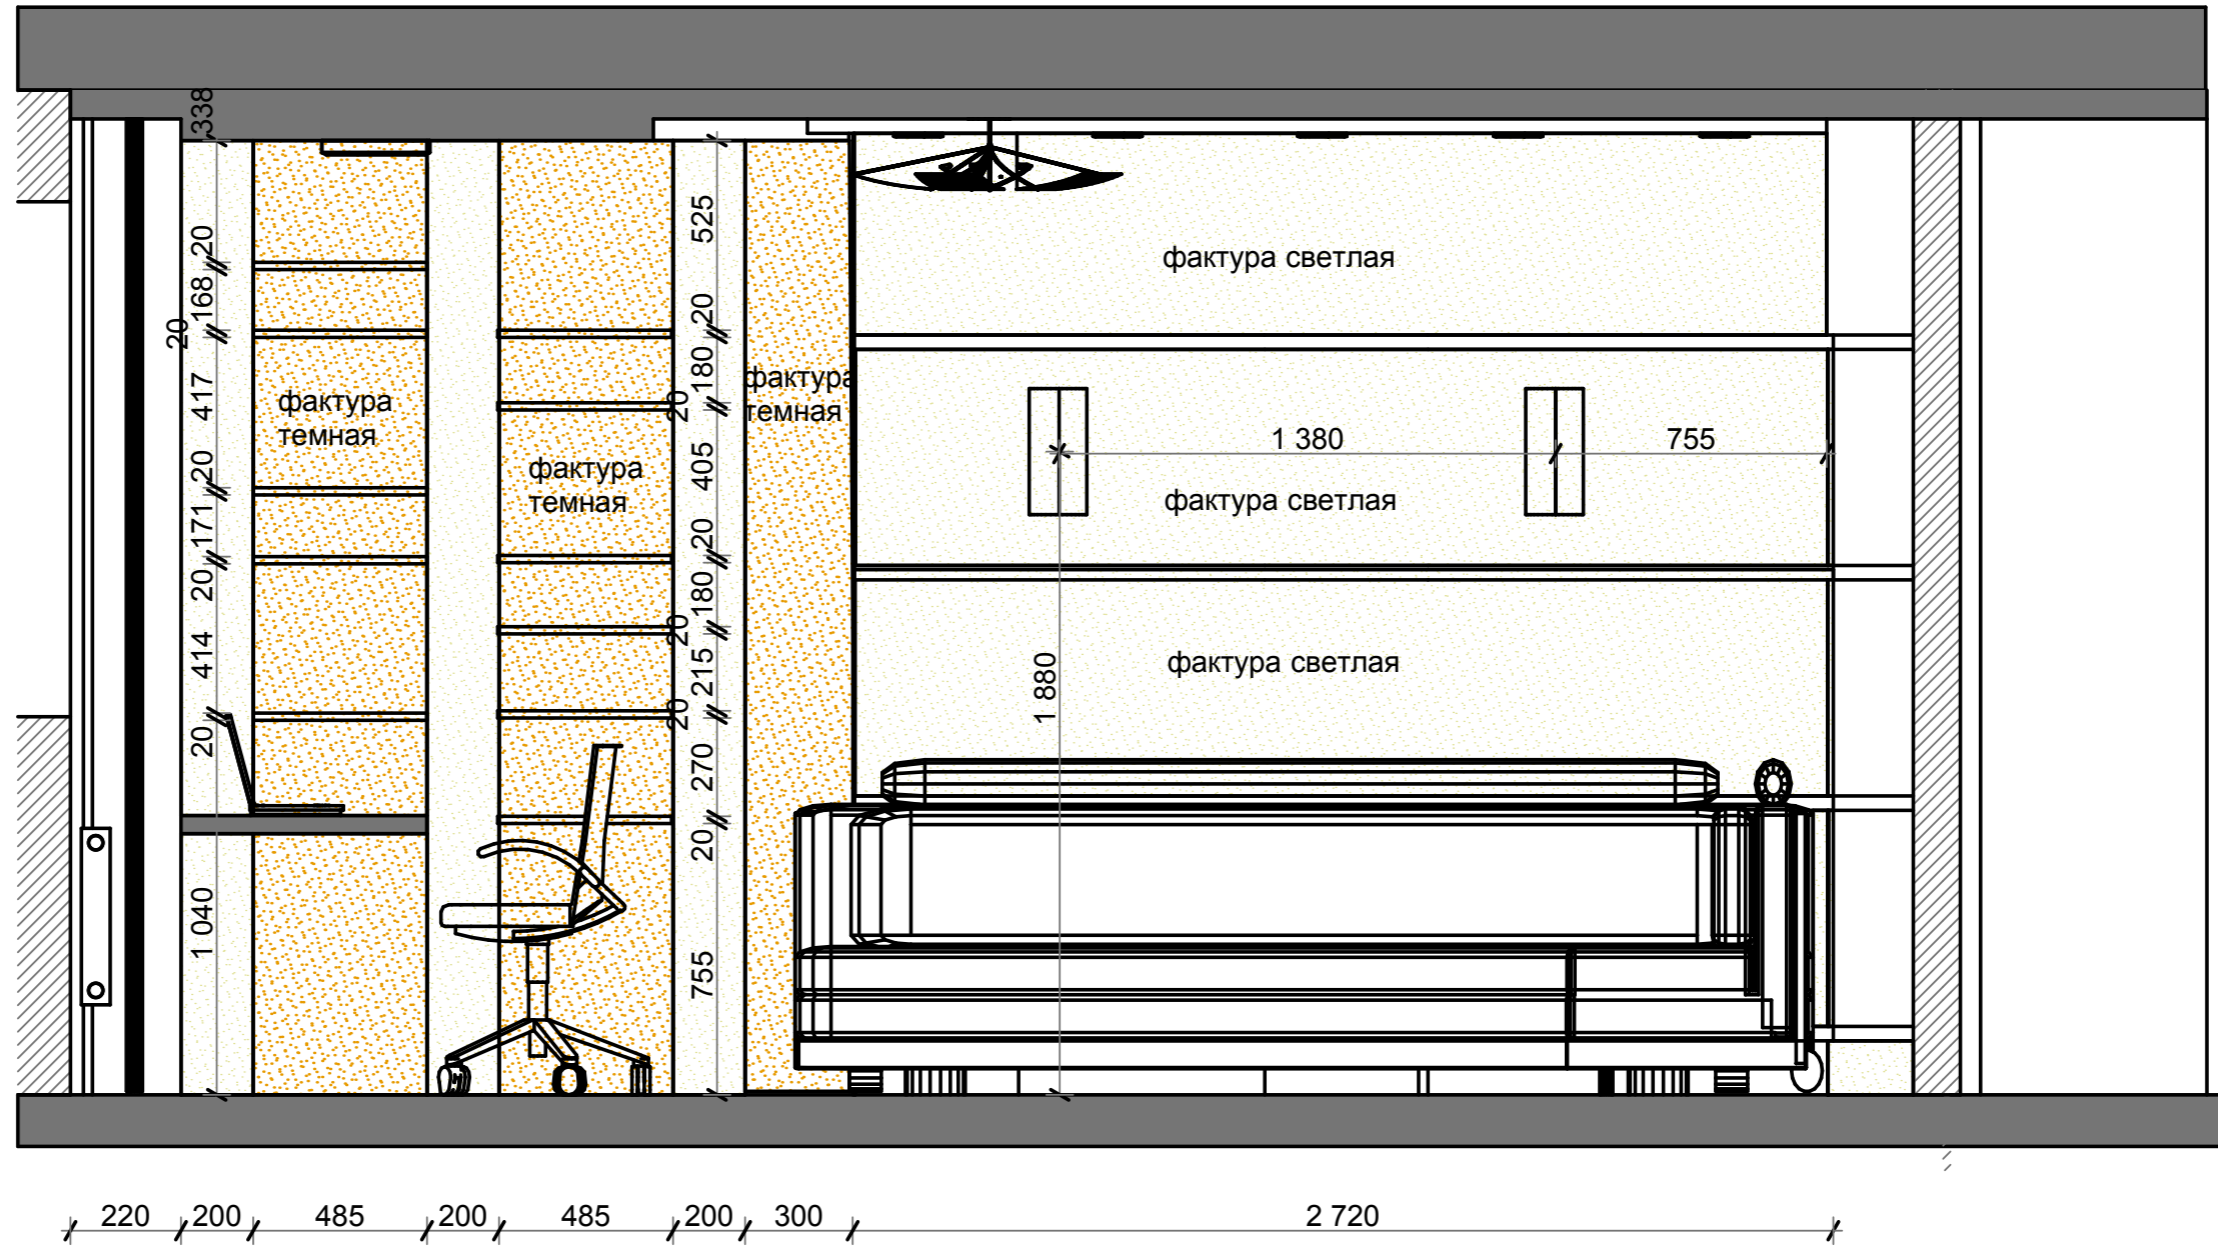

СОГЛАСОВАНО:

Взамен инв. N

Подпись и дата

Инв. N подл.

Нач. отд.					
Гл. спец.					
Рук. гр.					
Проверила	Балашова Е.И.				
Проектировала	Майорова К.В.				
Н. контр.					
Разрез 17-17 (1:20)			Стадия	Лист	Листов
				24	