


Разрез 16-16 (1:20)

КОНСОЛЬНЫЙ СВЕТ

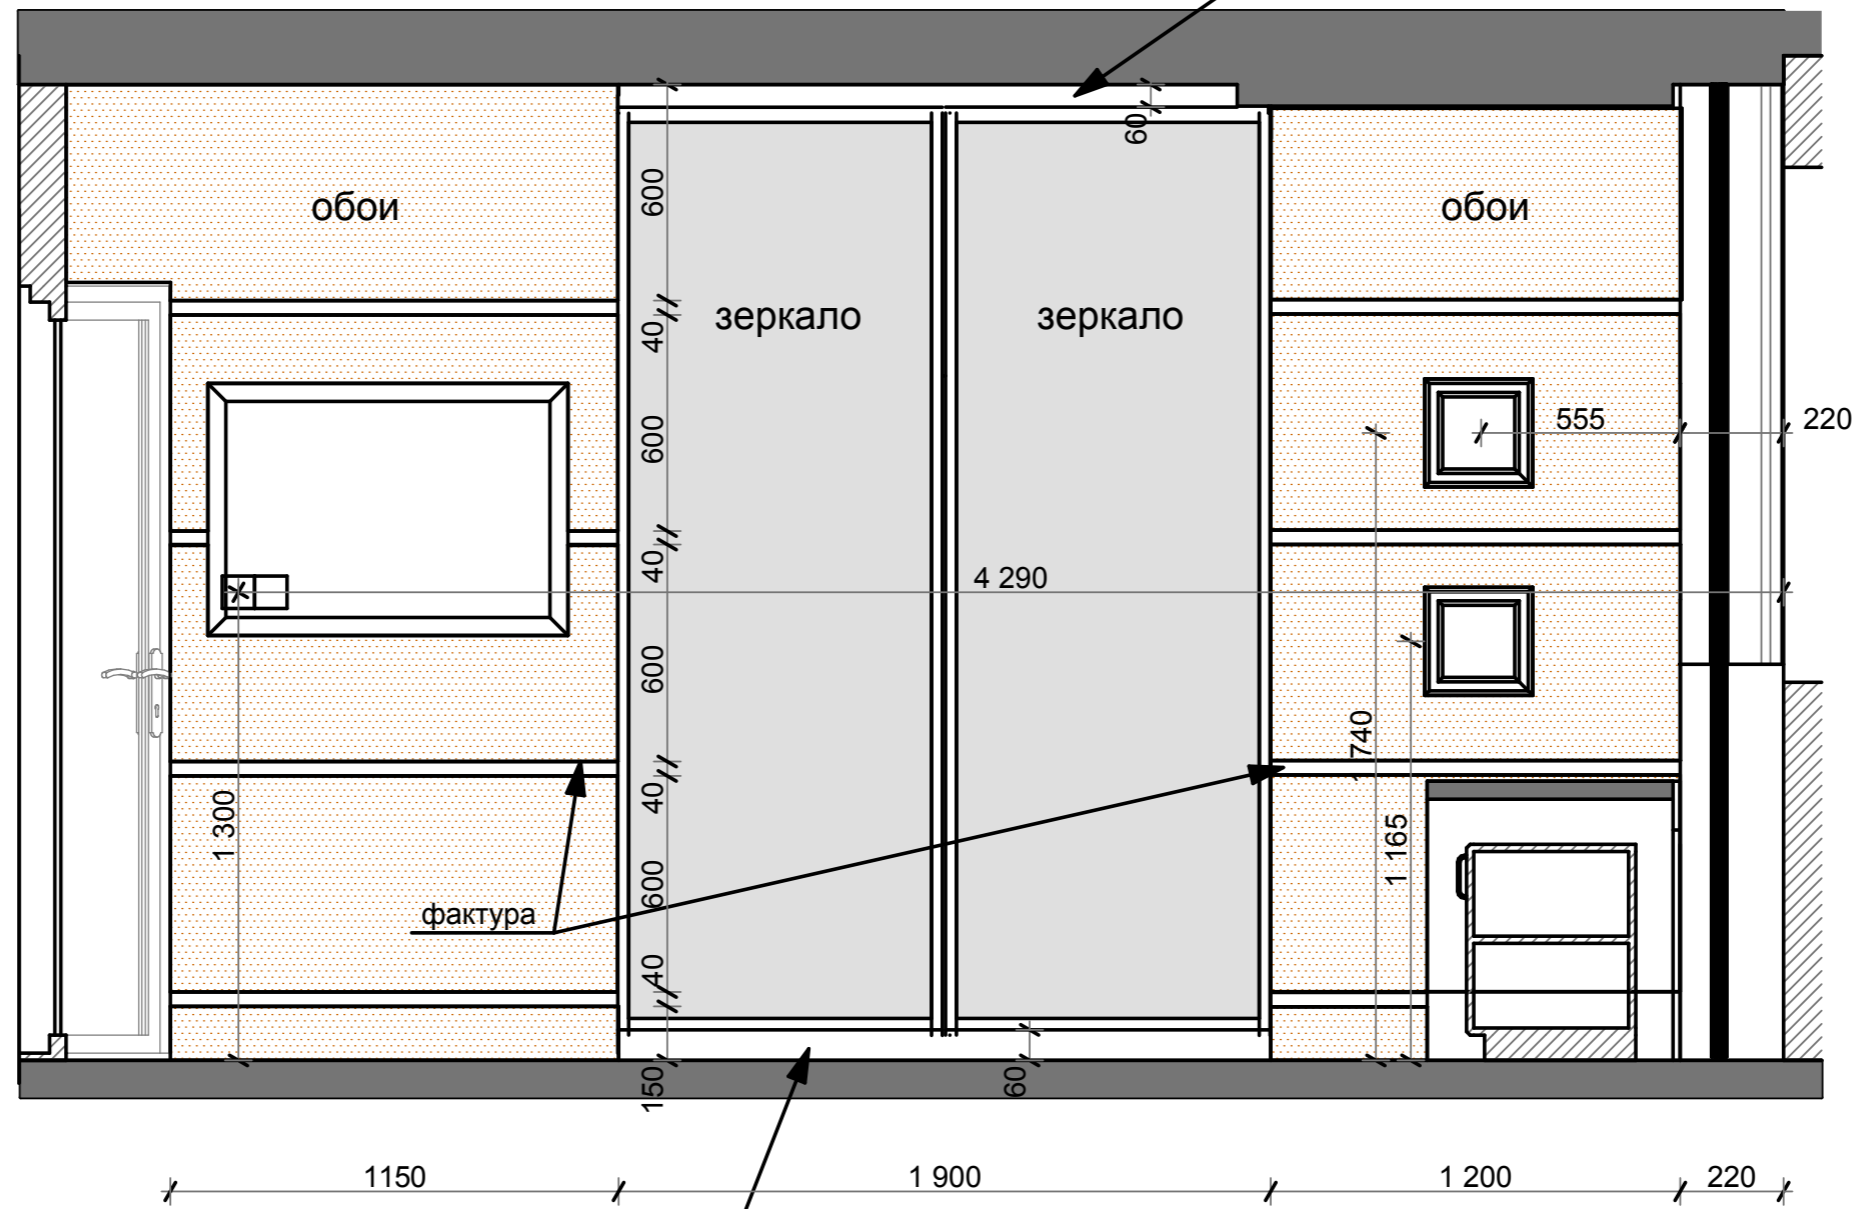

КОНСОЛЬНЫЙ СВЕТ

СОГЛАСОВАНО:

Взамен инв. N

Подпись и дата

Инв. N подл.

Нач. отд.			
Гл. спец.			
Рук. гр.			
Проверила	Балашова Е.И.		
Проектировала	Майорова К.В.		
Н. контр.			

Разрез 16-16 (1:20)

Стадия	Лист	Листов
	23	