Разрез 14-14 (1:20)

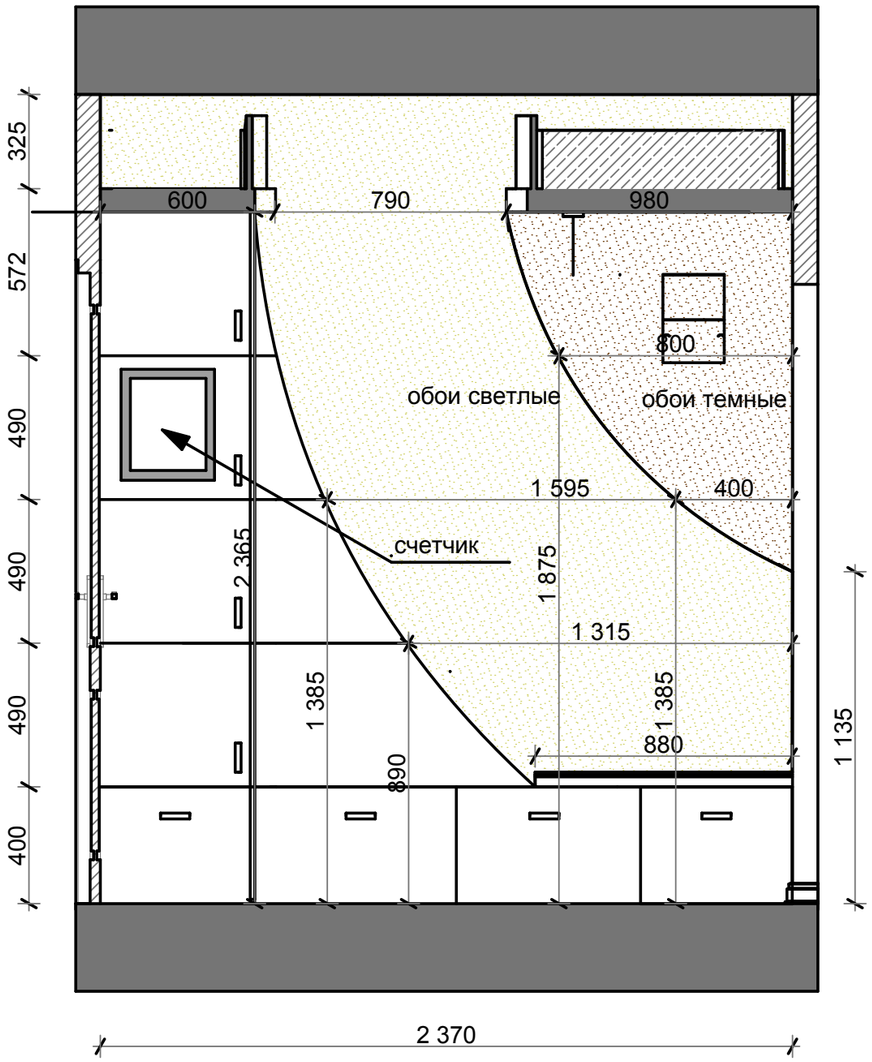

Разрез 15-15 (1:20)

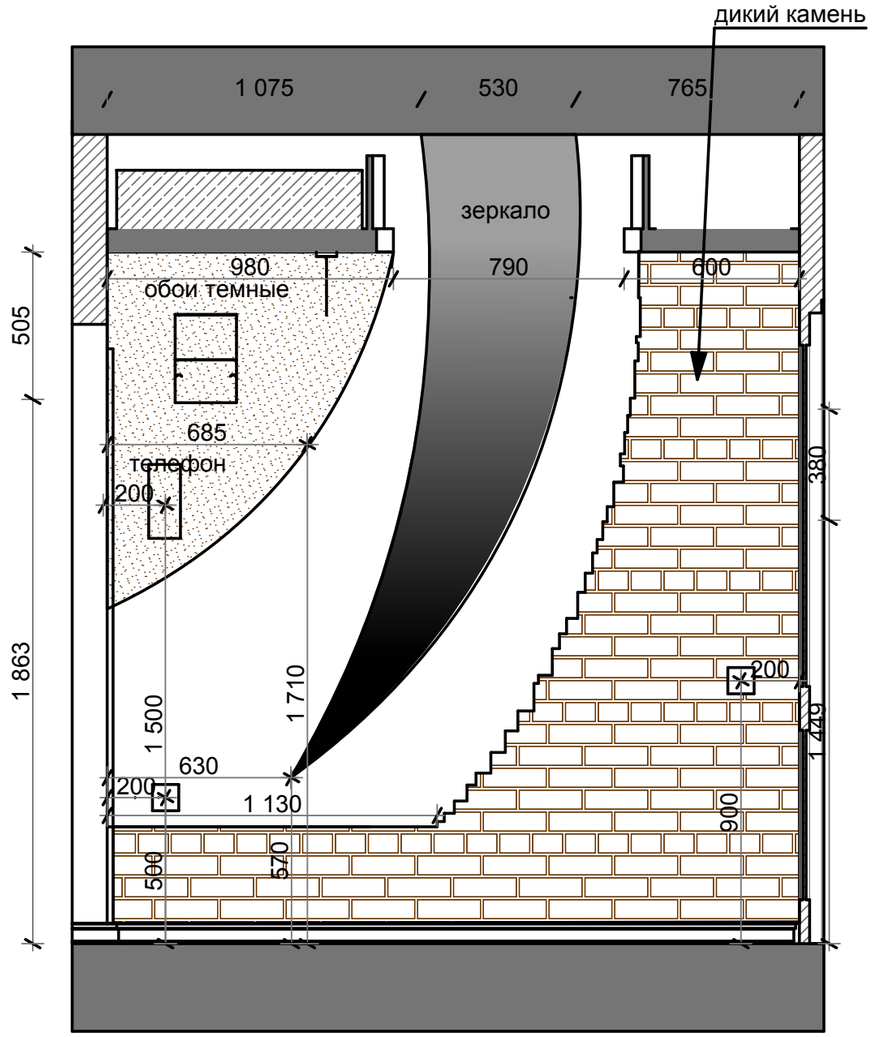

Нач. отд.						
Гл. спец.				Разрез 14-14 (1:20) Разрез 15-15 (1:20)	Стадия	Лист	Листов
Рук. гр.						21	
Проверила Балашова Е.И.							
Проектировала Майорова К.В.							
Н. контр.							

СОГЛАСОВАНО:

Взамен инв. N

Подпись и дата

Инв. N подл.