Разрез 10-10 (1:20)

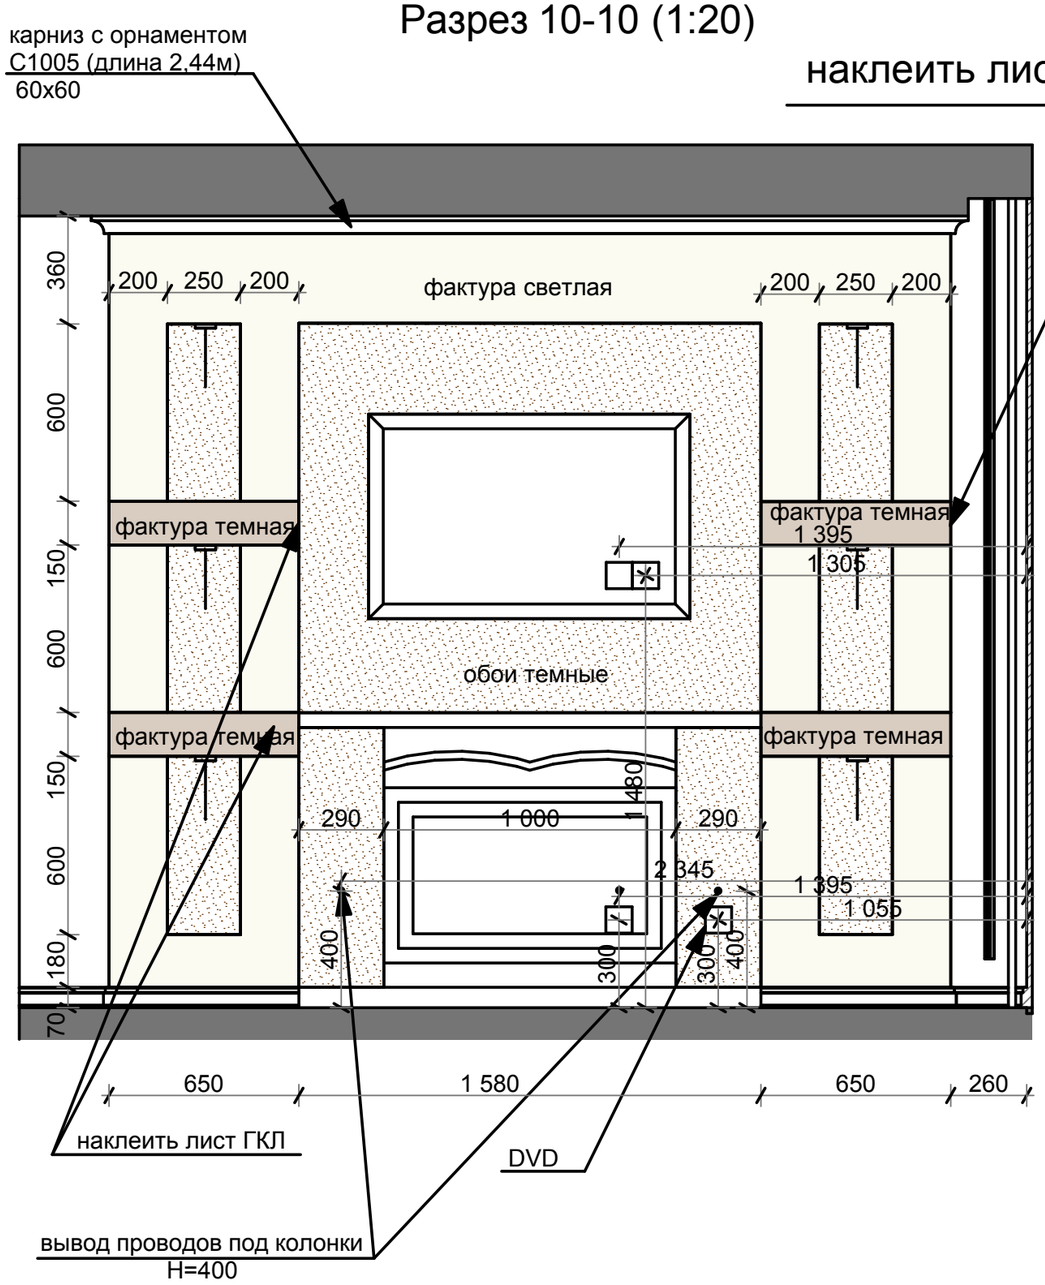

Разрез 11-11 (1:20)

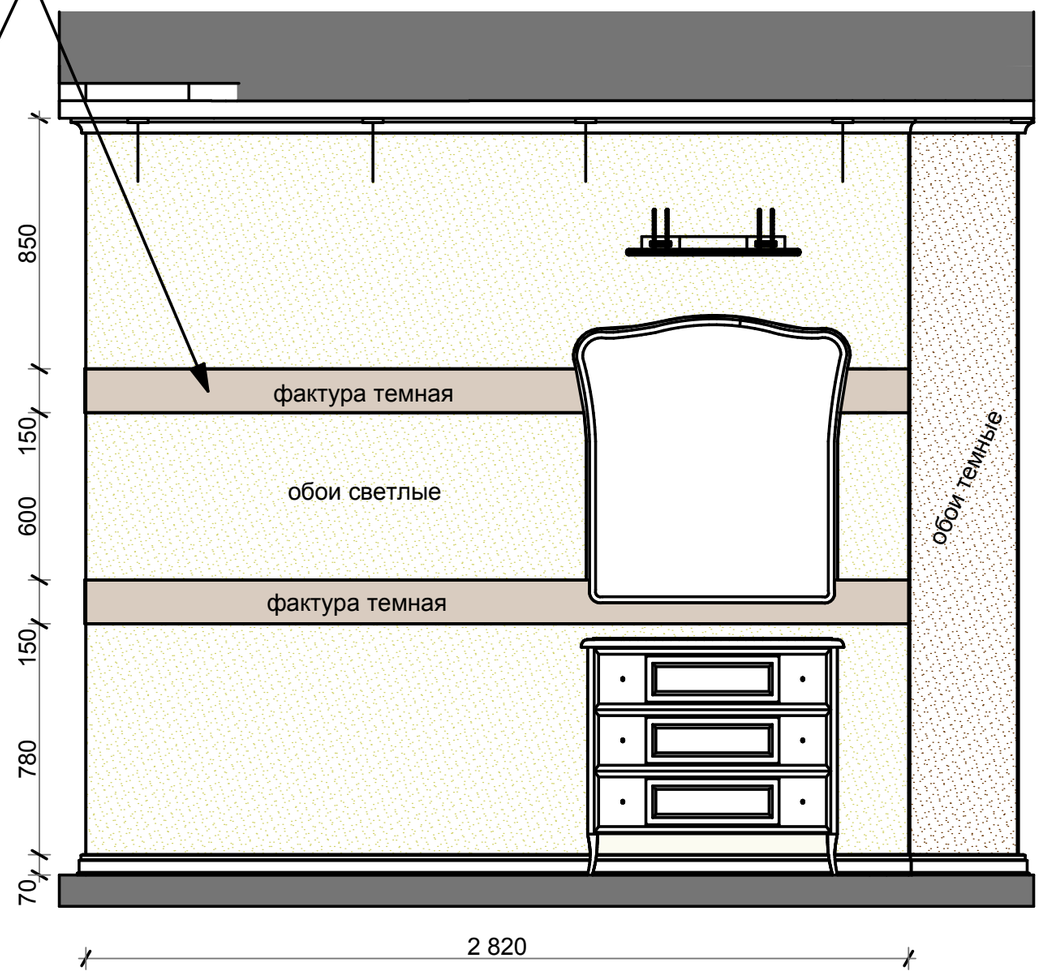

Внимание! Внутри стены пропустить провод, соединяющий DVD и TV

Нач. отд.				Разрез 10-10 (1:20) Разрез 11-11 (1:20)	Стадия	Лист 19 / Листов
Гл. спец.						
Рук. гр.						
Проверила Балашова Е.И.						
Проектировала Майорова К.В.						
Н. контр.						

СОГЛАСОВАНО:

Взамен инв. N

Подпись и дата

Инв. N подл.