



Разрез 8-8 (1:20)

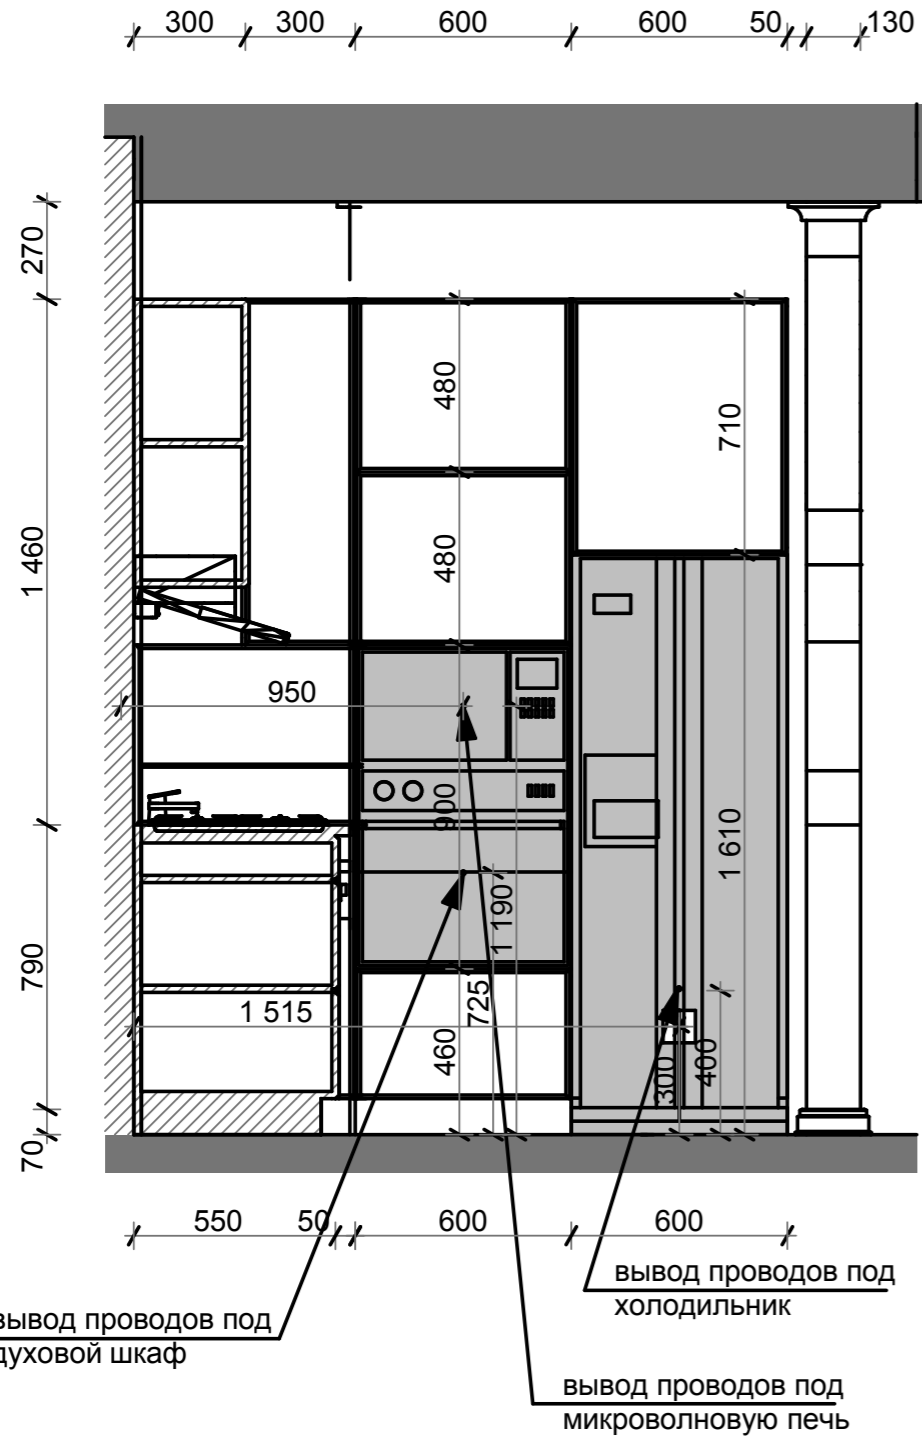

Разрез 9-9 (1:20)

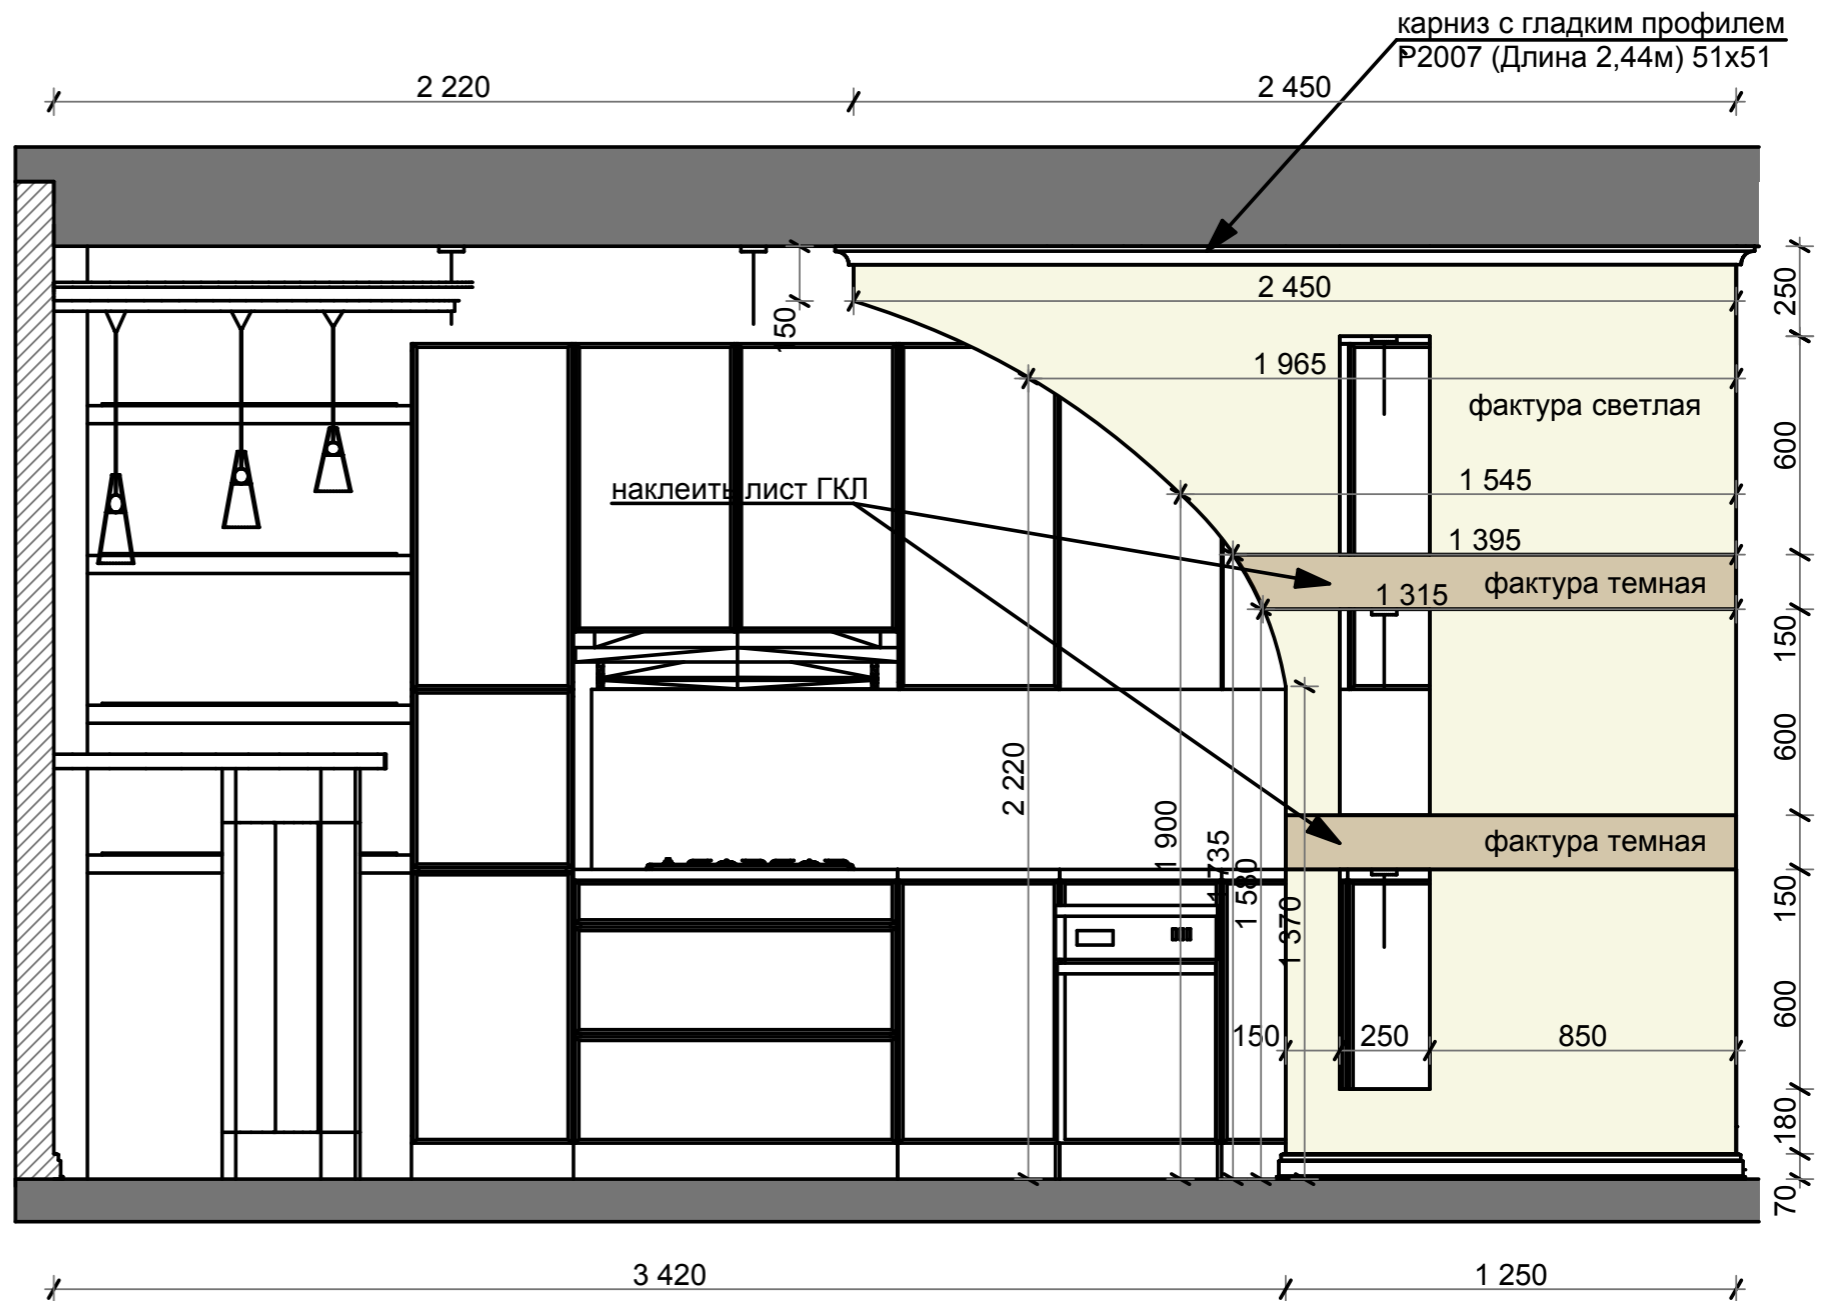

СОГЛАСОВАНО:

Взамен инв. N

Подпись и дата

Инв. N подл.

Нач. отд.			
Гл. спец.			
Рук. гр.			
Проверила	Балашова Е.И.		
Проектировала	Майорова К.В.		
Н. контр.			

Разрез 8-8 (1:20)
Разрез 9-9 (1:20)

Стадия	Лист	Листов
	18	