



Разрез 5-5 (1:20)

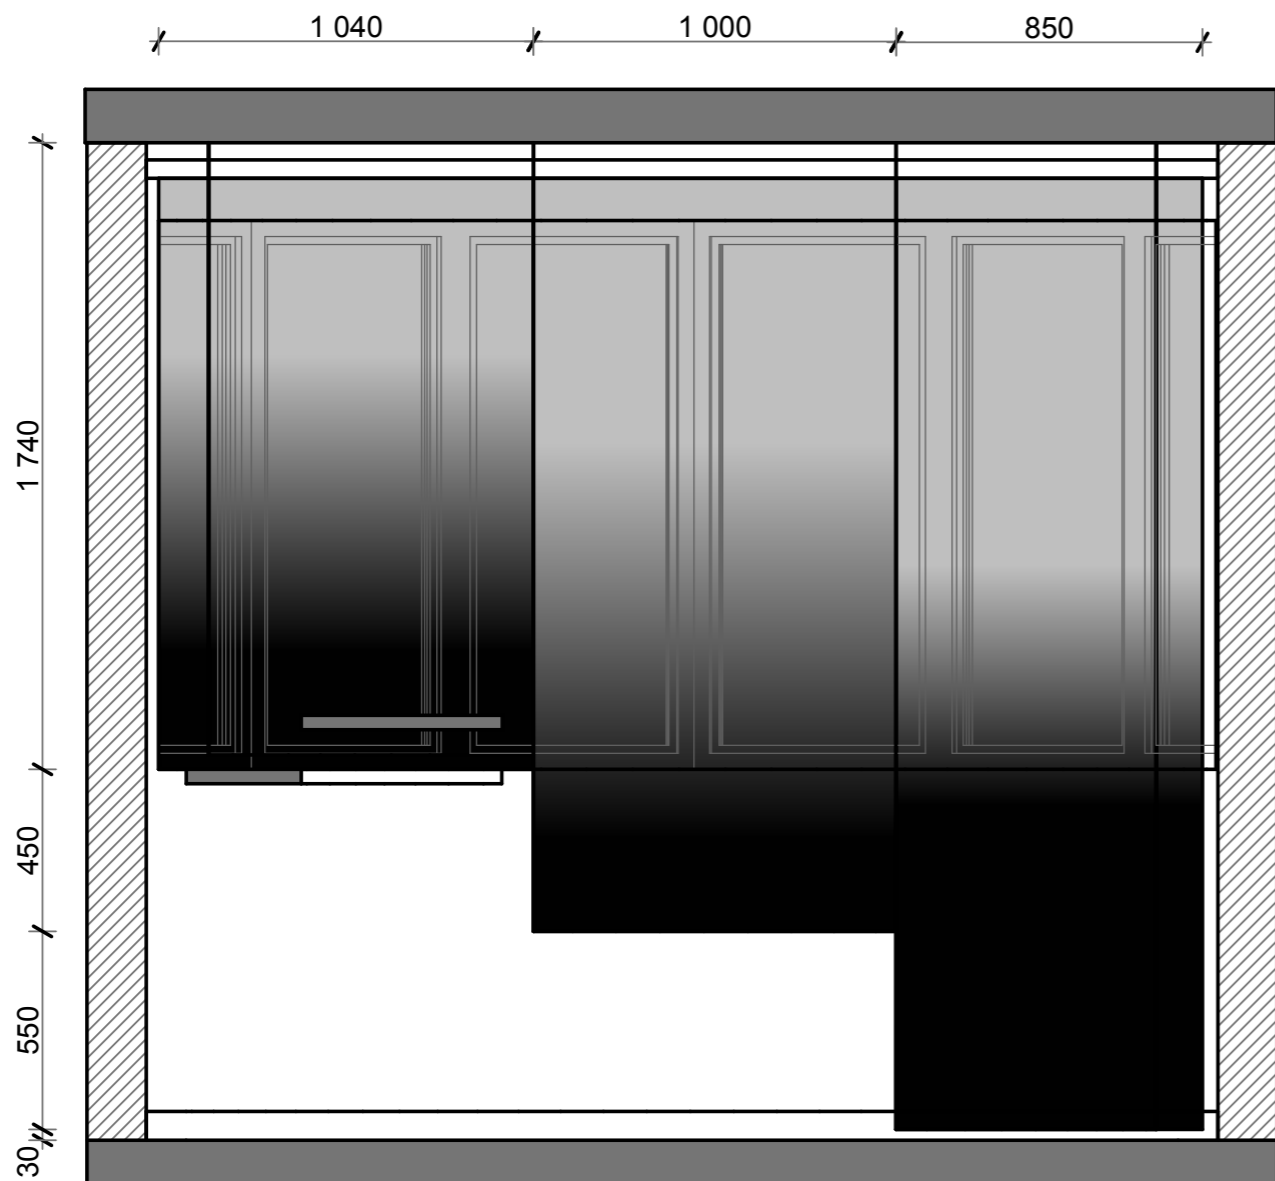

Разрез 6-6 (1:20)

карниз с орнаментом
С1005 (длина 2,44м)
60x60

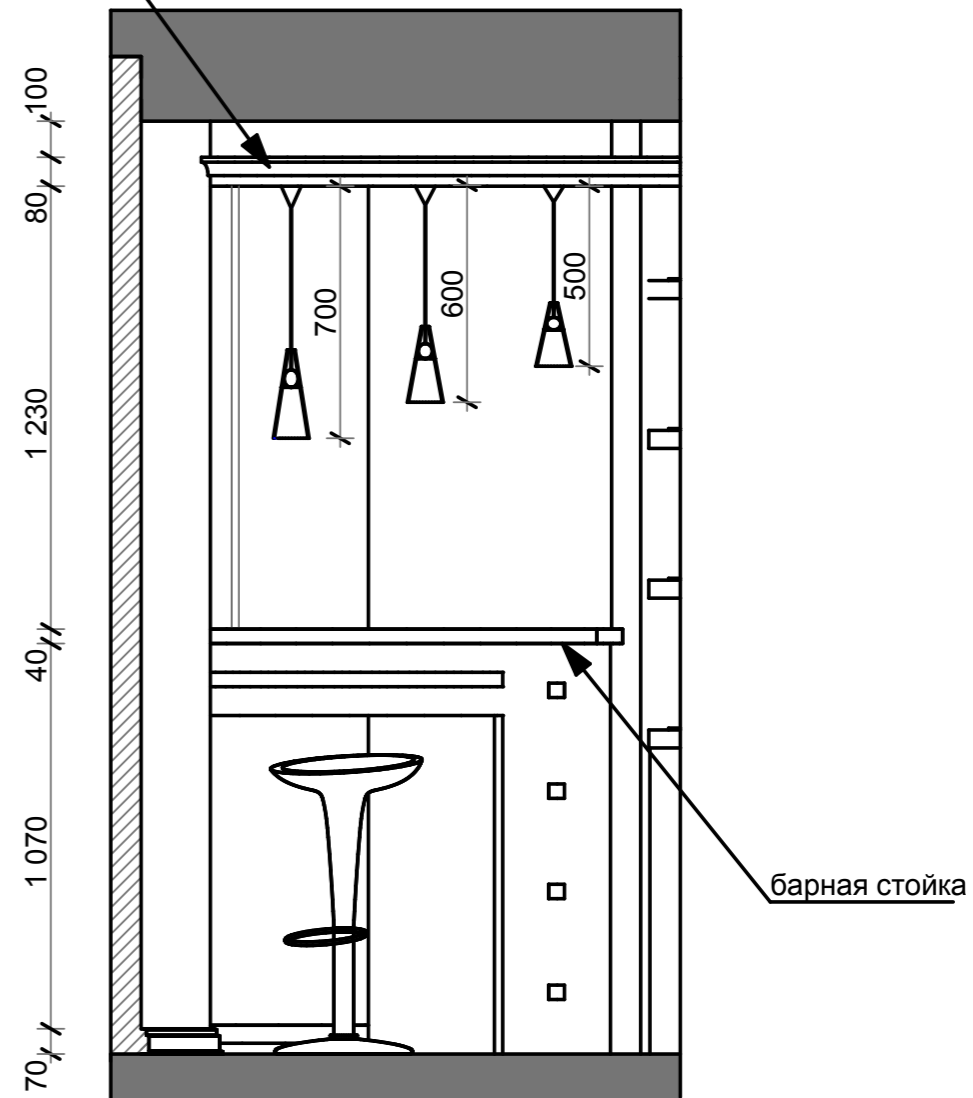

СОГЛАСОВАНО:

Взамен инв. N

Подпись и дата

Инв. N подл.

Нач. отд.					
Гл. спец.					
Рук. гр.					
Проверила	Балашова Е.И.				
Проектировала	Майорова К.В.				
Н. контр.					
Разрез 5-5 (1:20) Разрез 6-6 (1:20)			Стадия	Лист	Листов
				16	