


СОГЛАСОВАНО:

Взамен инв. N





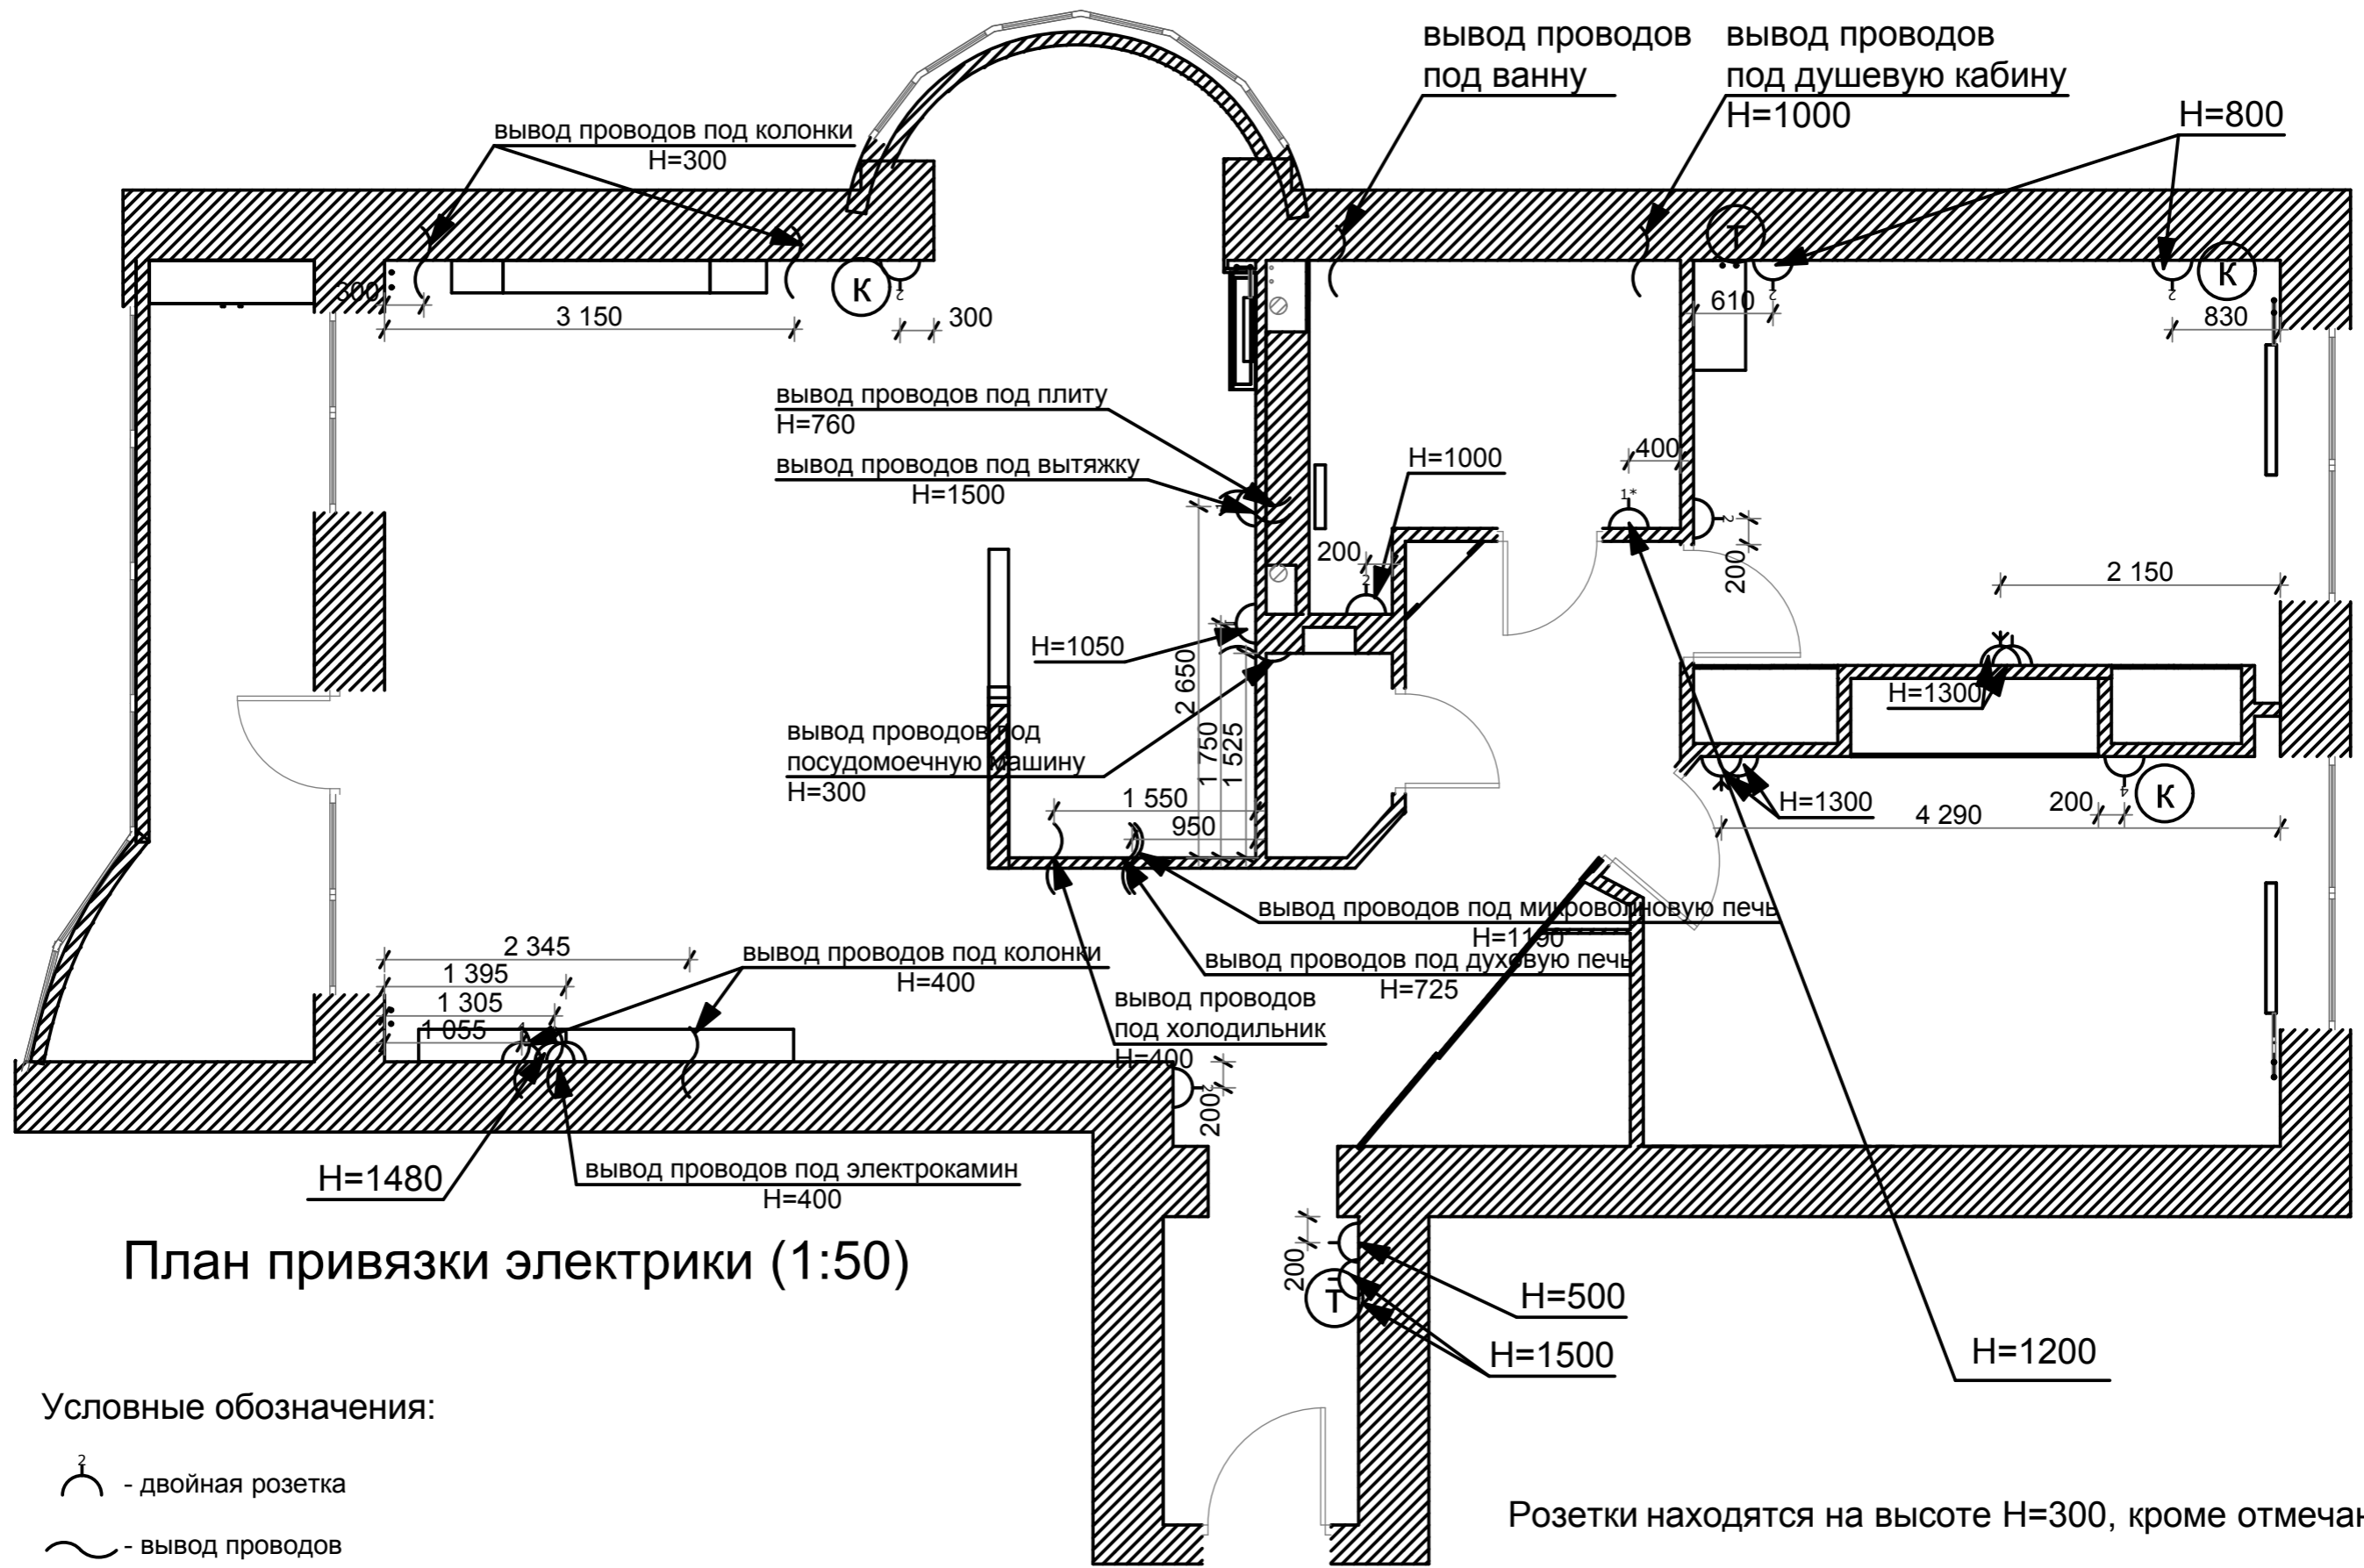

Подпись и дата

Инв. N подл.



План привязки электрики (1:50)

Условные обозначения:

-  - двойная розетка
-  - вывод проводов
-  - розетка с крышечкой
-  - выделенная линия интернета
-  - телевизор
-  - телефон

Розетки находятся на высоте H=300, кроме отмечанных.

Нач. отд.						
Гл. спец.						
Рук. гр.						
Проверила	Балашова Е.И.					
Проектировала	Майорова К.В.					
Н. контр.						
План привязки электрики (1:50)				Стадия	Лист	Листов
					9	