


привязка светильников у стойки к данному выключателю

H=800

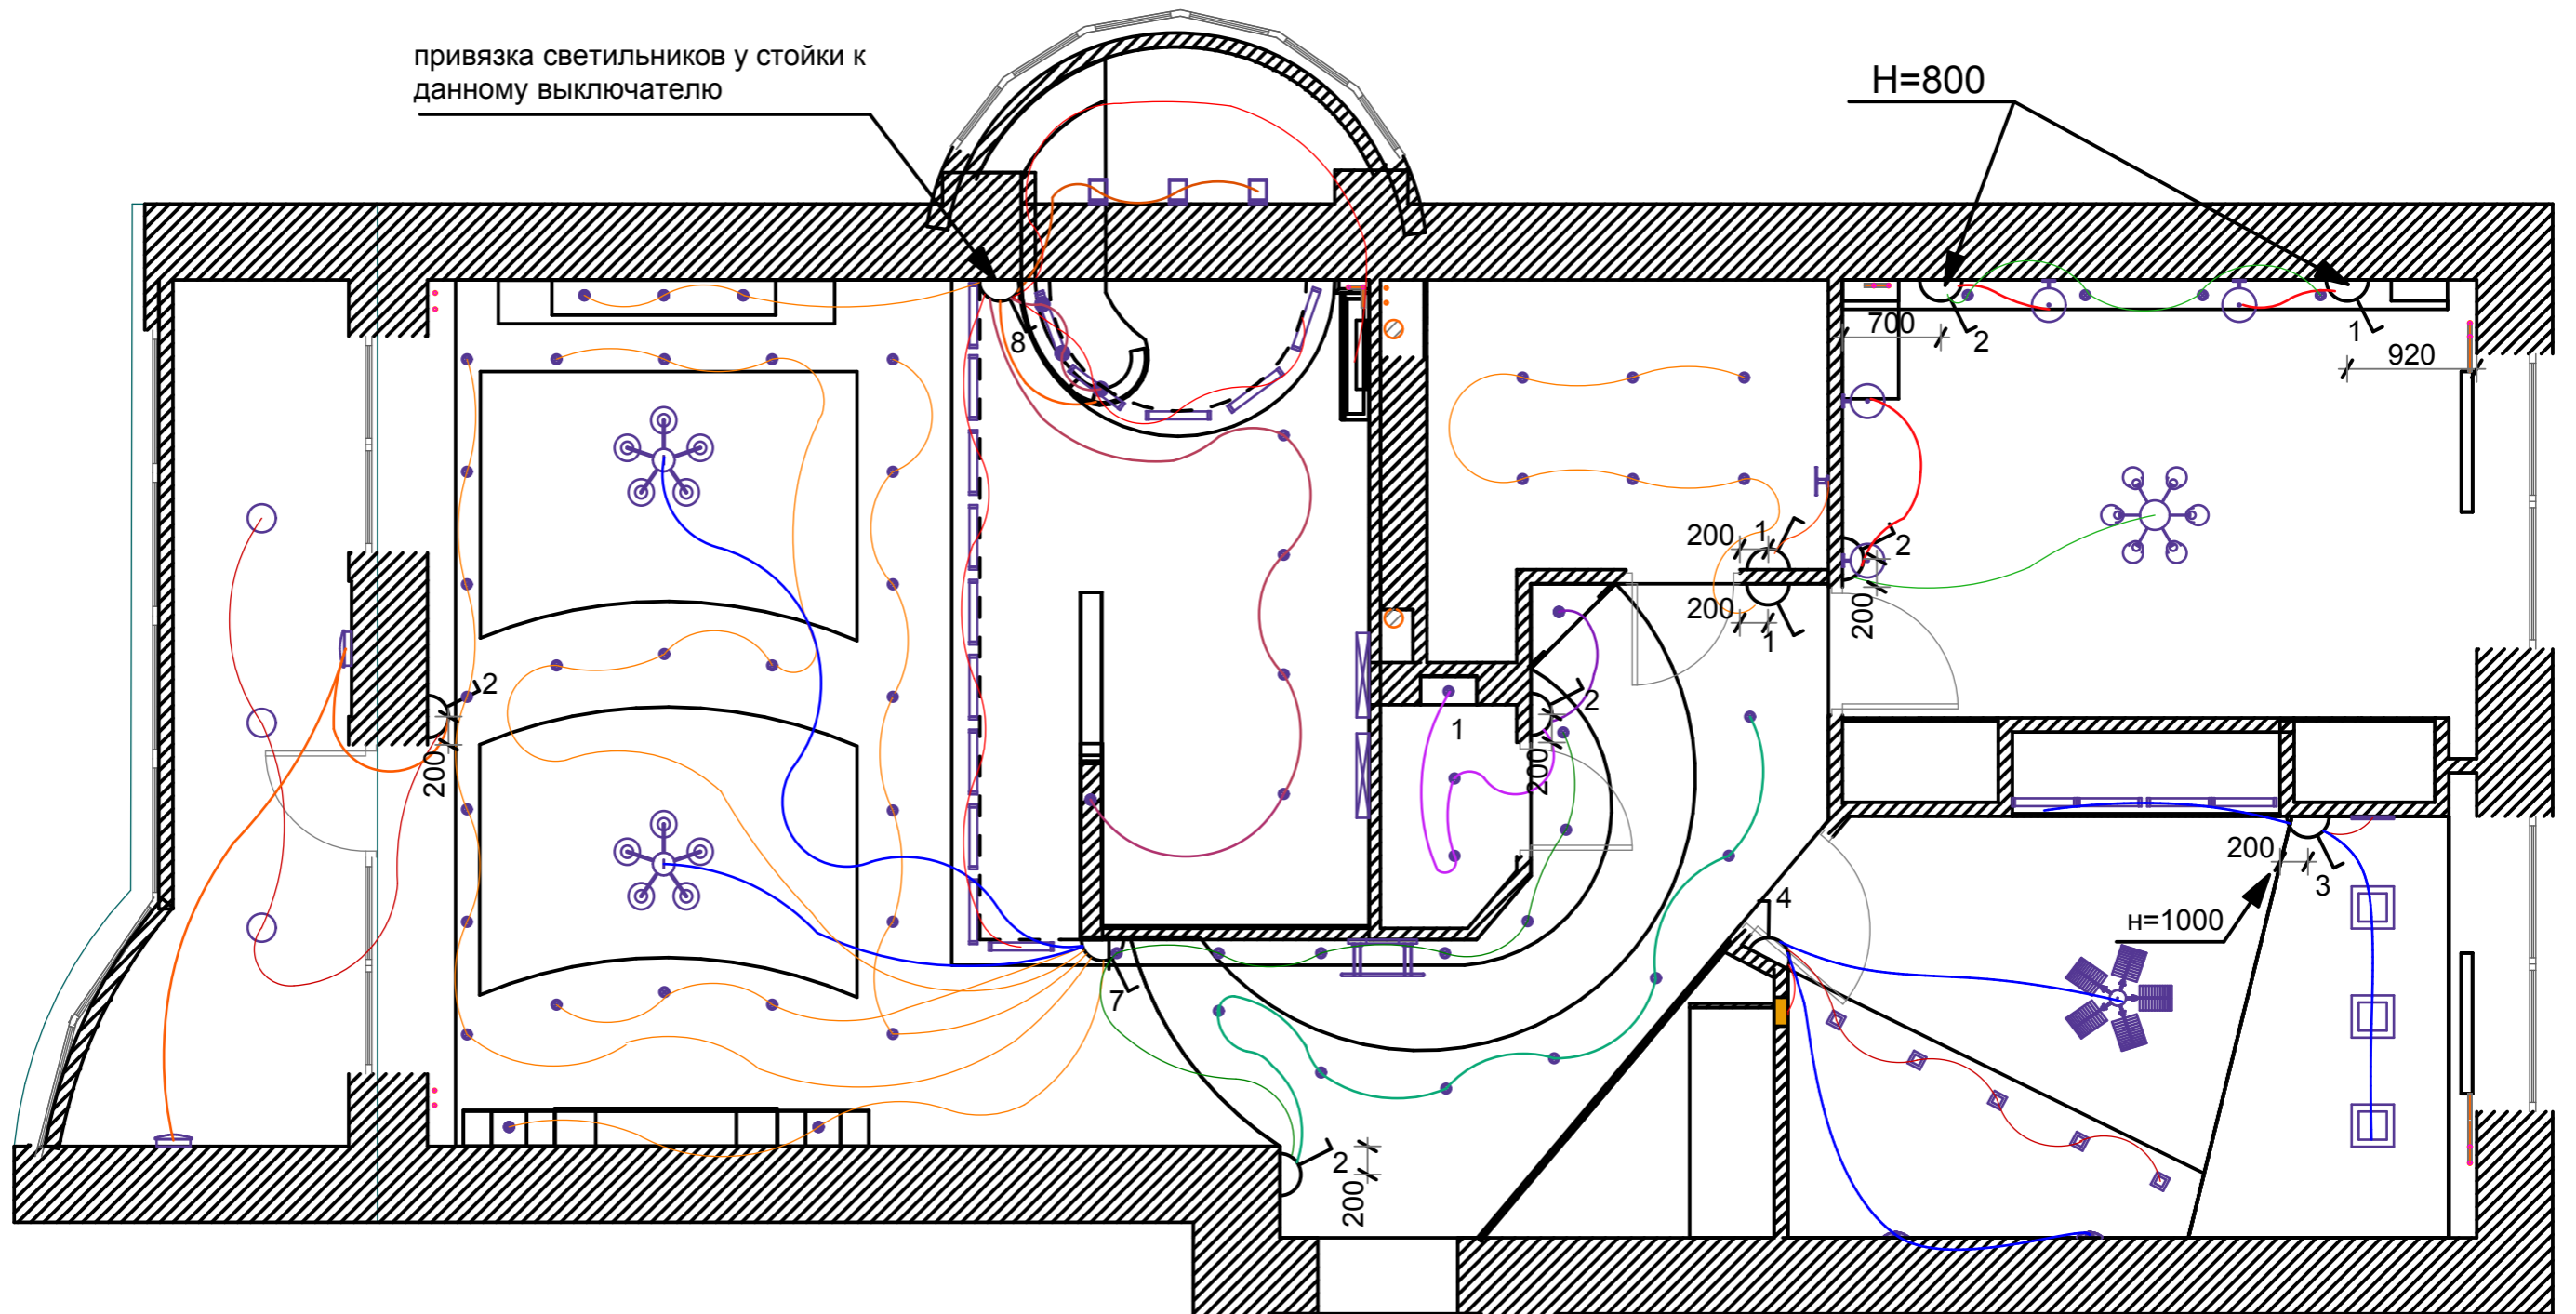

План привязки осветительных приборов к выключателям (1:50)

Высота выключателей H=900, кроме отмечанных

Условные обозначения:

- 1 - одноклавишный выключатель
- 2 - двухклавишный выключатель
- 7 - семиклавишный выключатель
- 8 - восьмиклавишный выключатель

Нач. отд.			
Гл. спец.			
Рук. гр.			
Проверила	Балашова В.И.		
Проектировала	Майорова К.В.		
Н. контр.			

План привязки осветительных приборов к выключателям (1:50)

Стадия	Лист	Листов
	8	

СОГЛАСОВАНО:

Взамен инв. N

Подпись и дата

Инв. N подл.