

СОГЛАСОВАНО:

Взамен инв. N

Подпись и дата

Инв. N подл.

карниз с орнаментом (с гибким аналогом)  
C161 (длина 2,44м)  
56x56

молдинг CR407 (длина 2,44м) 30x14

розетка d=460

карниз с гладким профилем  
P224 (длина 2,44м) 40x40

карниз с гладким профилем  
P2009 (длина 2,44) 60x64

карниз с гладким профилем  
P224 (длина 2,44м) 40x40


карниз с гладким профилем  
P223 (длина 2,44м) 100x100

карниз с орнаментом  
C1005 (длина 2,44м)  
60x60

карниз с гладким профилем  
(с гибким аналогом)  
P224 (длина 2,44м) 40x40

карниз с гладким профилем  
P2007 (длина 2,44м) 51x51

### План поклейки багета и молдинга на потолке (1:50)

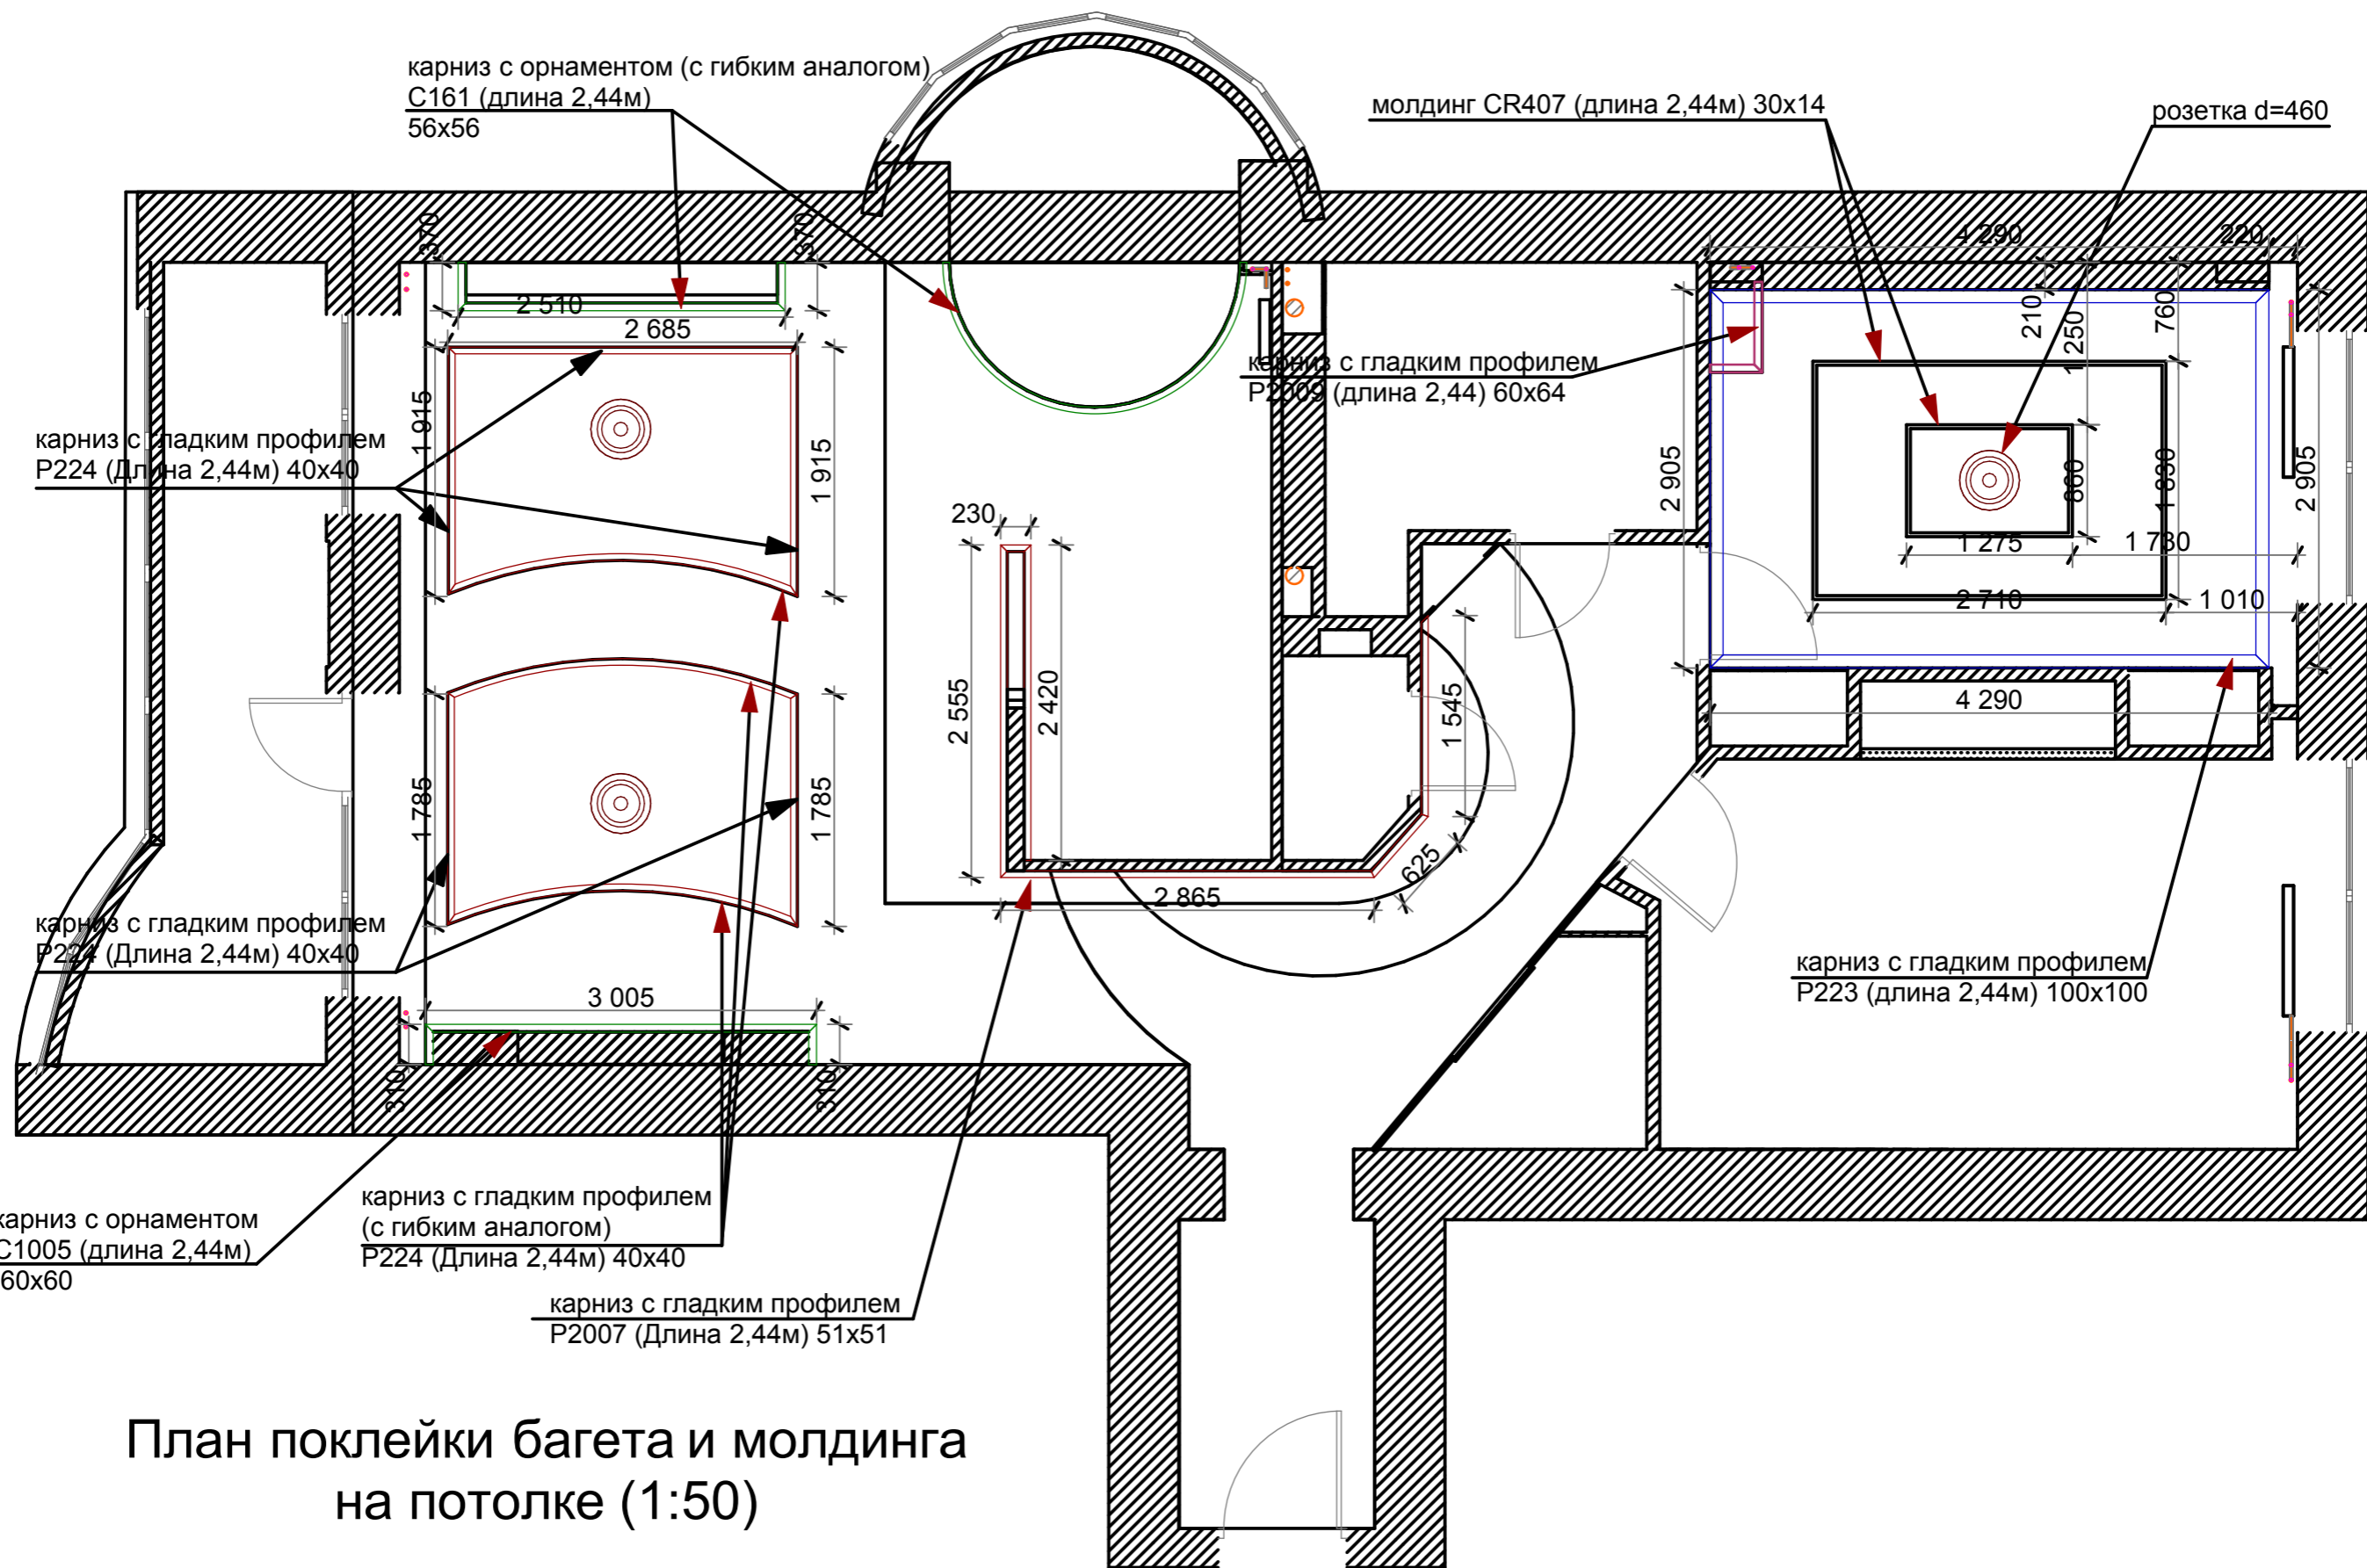

Нач. отд.						
Гл. спец.						
Рук. гр.						
Проверила	Балашова В.И.					
Проектировала	Майорова К.В.					
Н. контр.						
План поклейки багета и молдинга на потолке (1:50)				Стадия	Лист	Листов
					6	