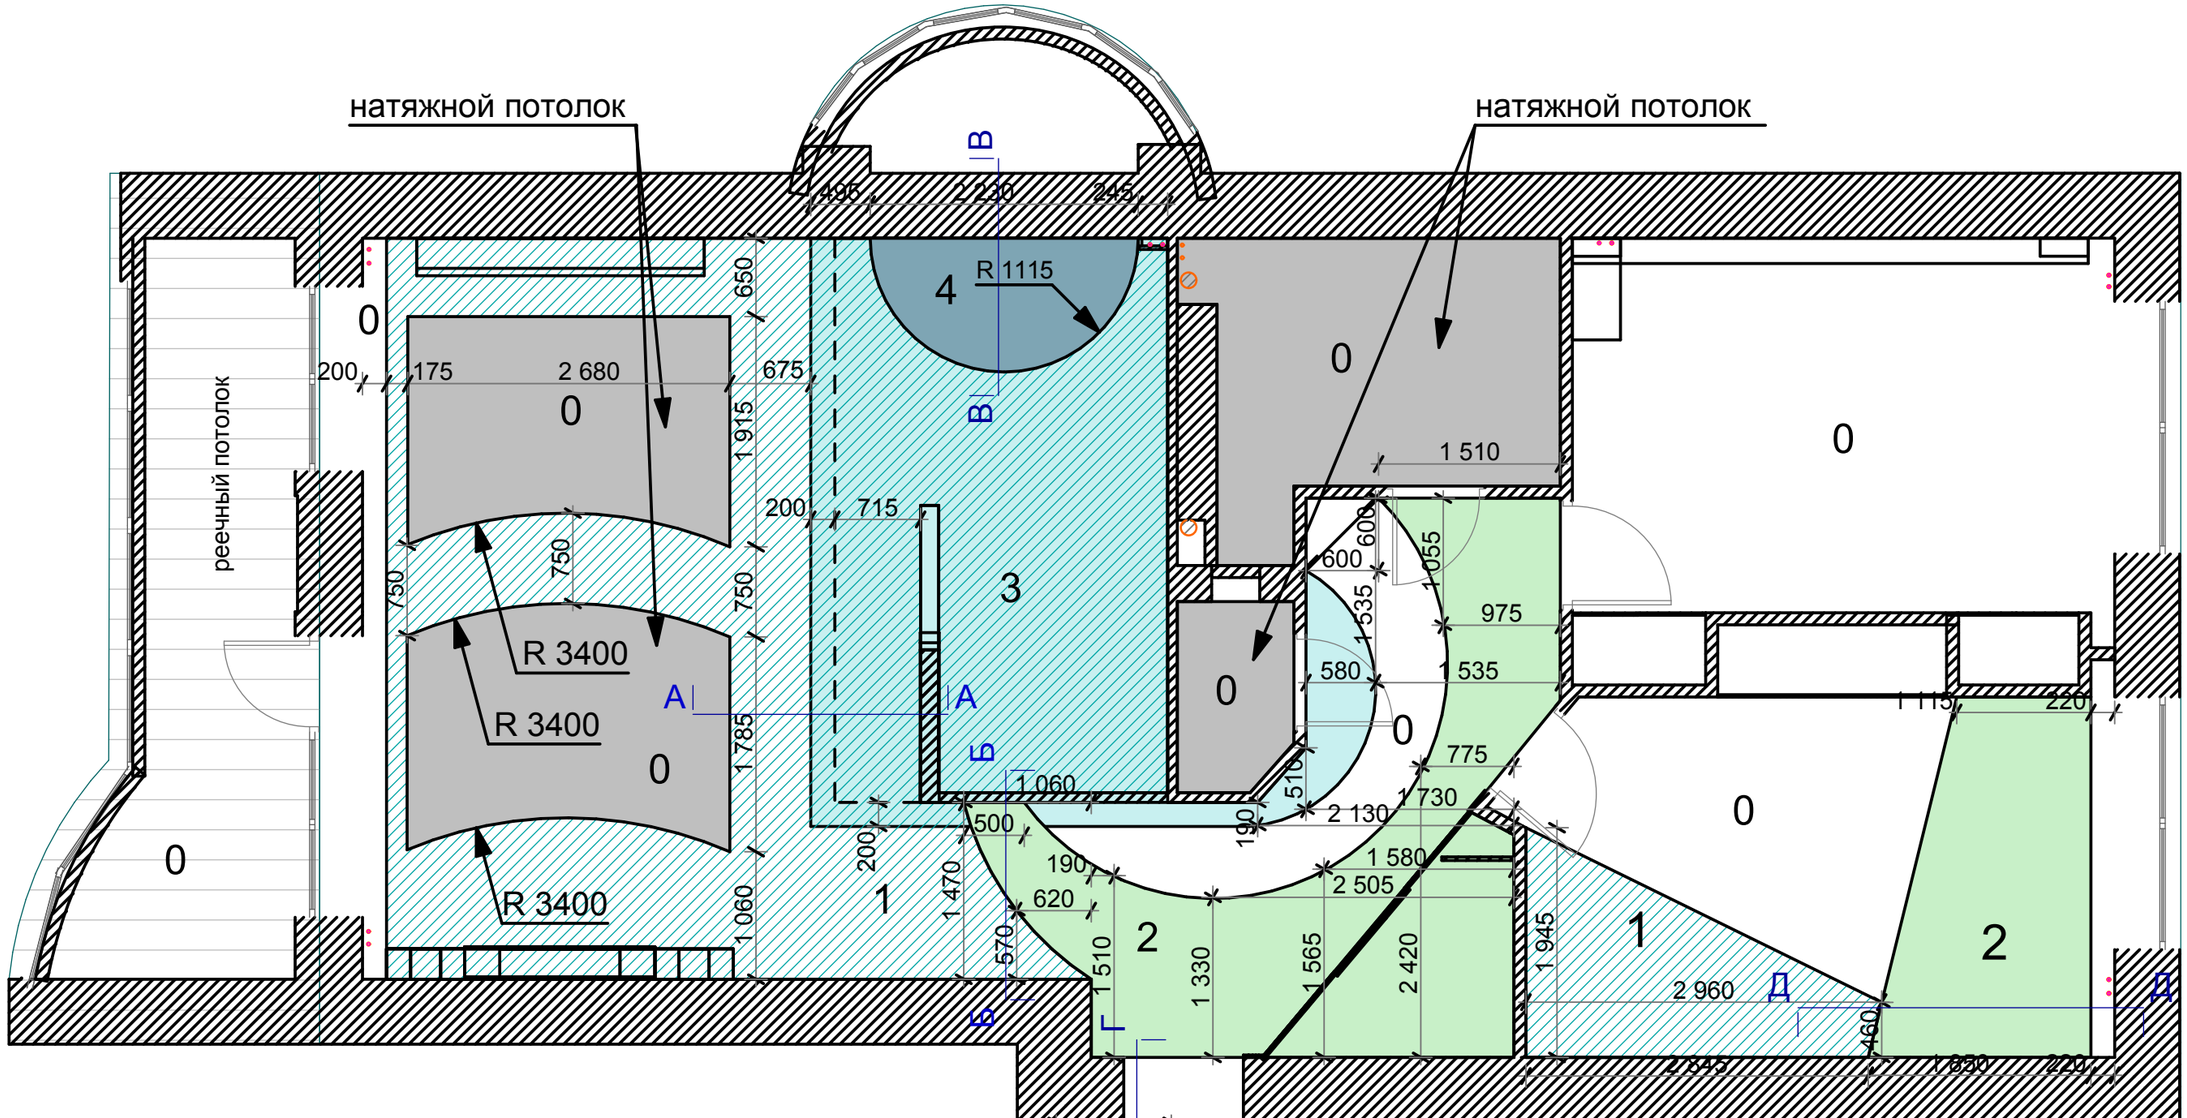

План потолка (1:50)

Разрез А-А (1:25)

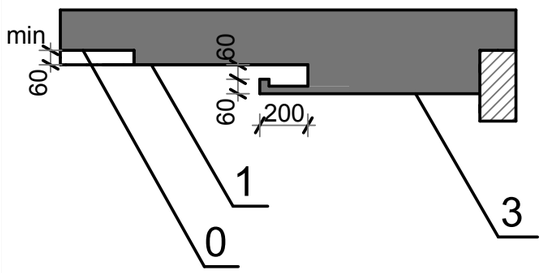

Разрез Б-Б (1:25)

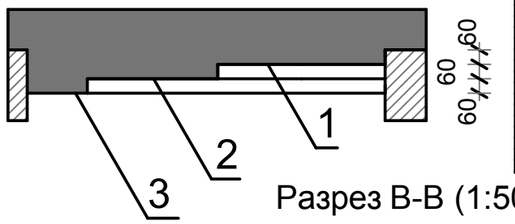

Разрез В-В (1:50)

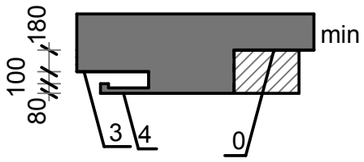

Разрез Г-Г (1:50)

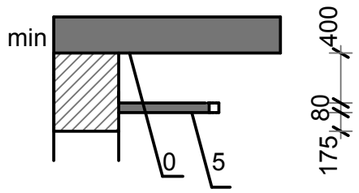

Разрег Д-Д (1:50)

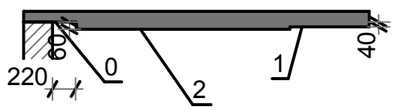

				План потолка (1:50)	Стадия	Лист	Листов
Нач. отд.						5	
Гл. спец.							
Рук. гр.							
Проверила Балашова Е.И.							
Проектировала Майорова К.В.							
Н. контр.							

СОГЛАСОВАНО:

Взамен инв. N

Подпись и дата

Инв. N подл.