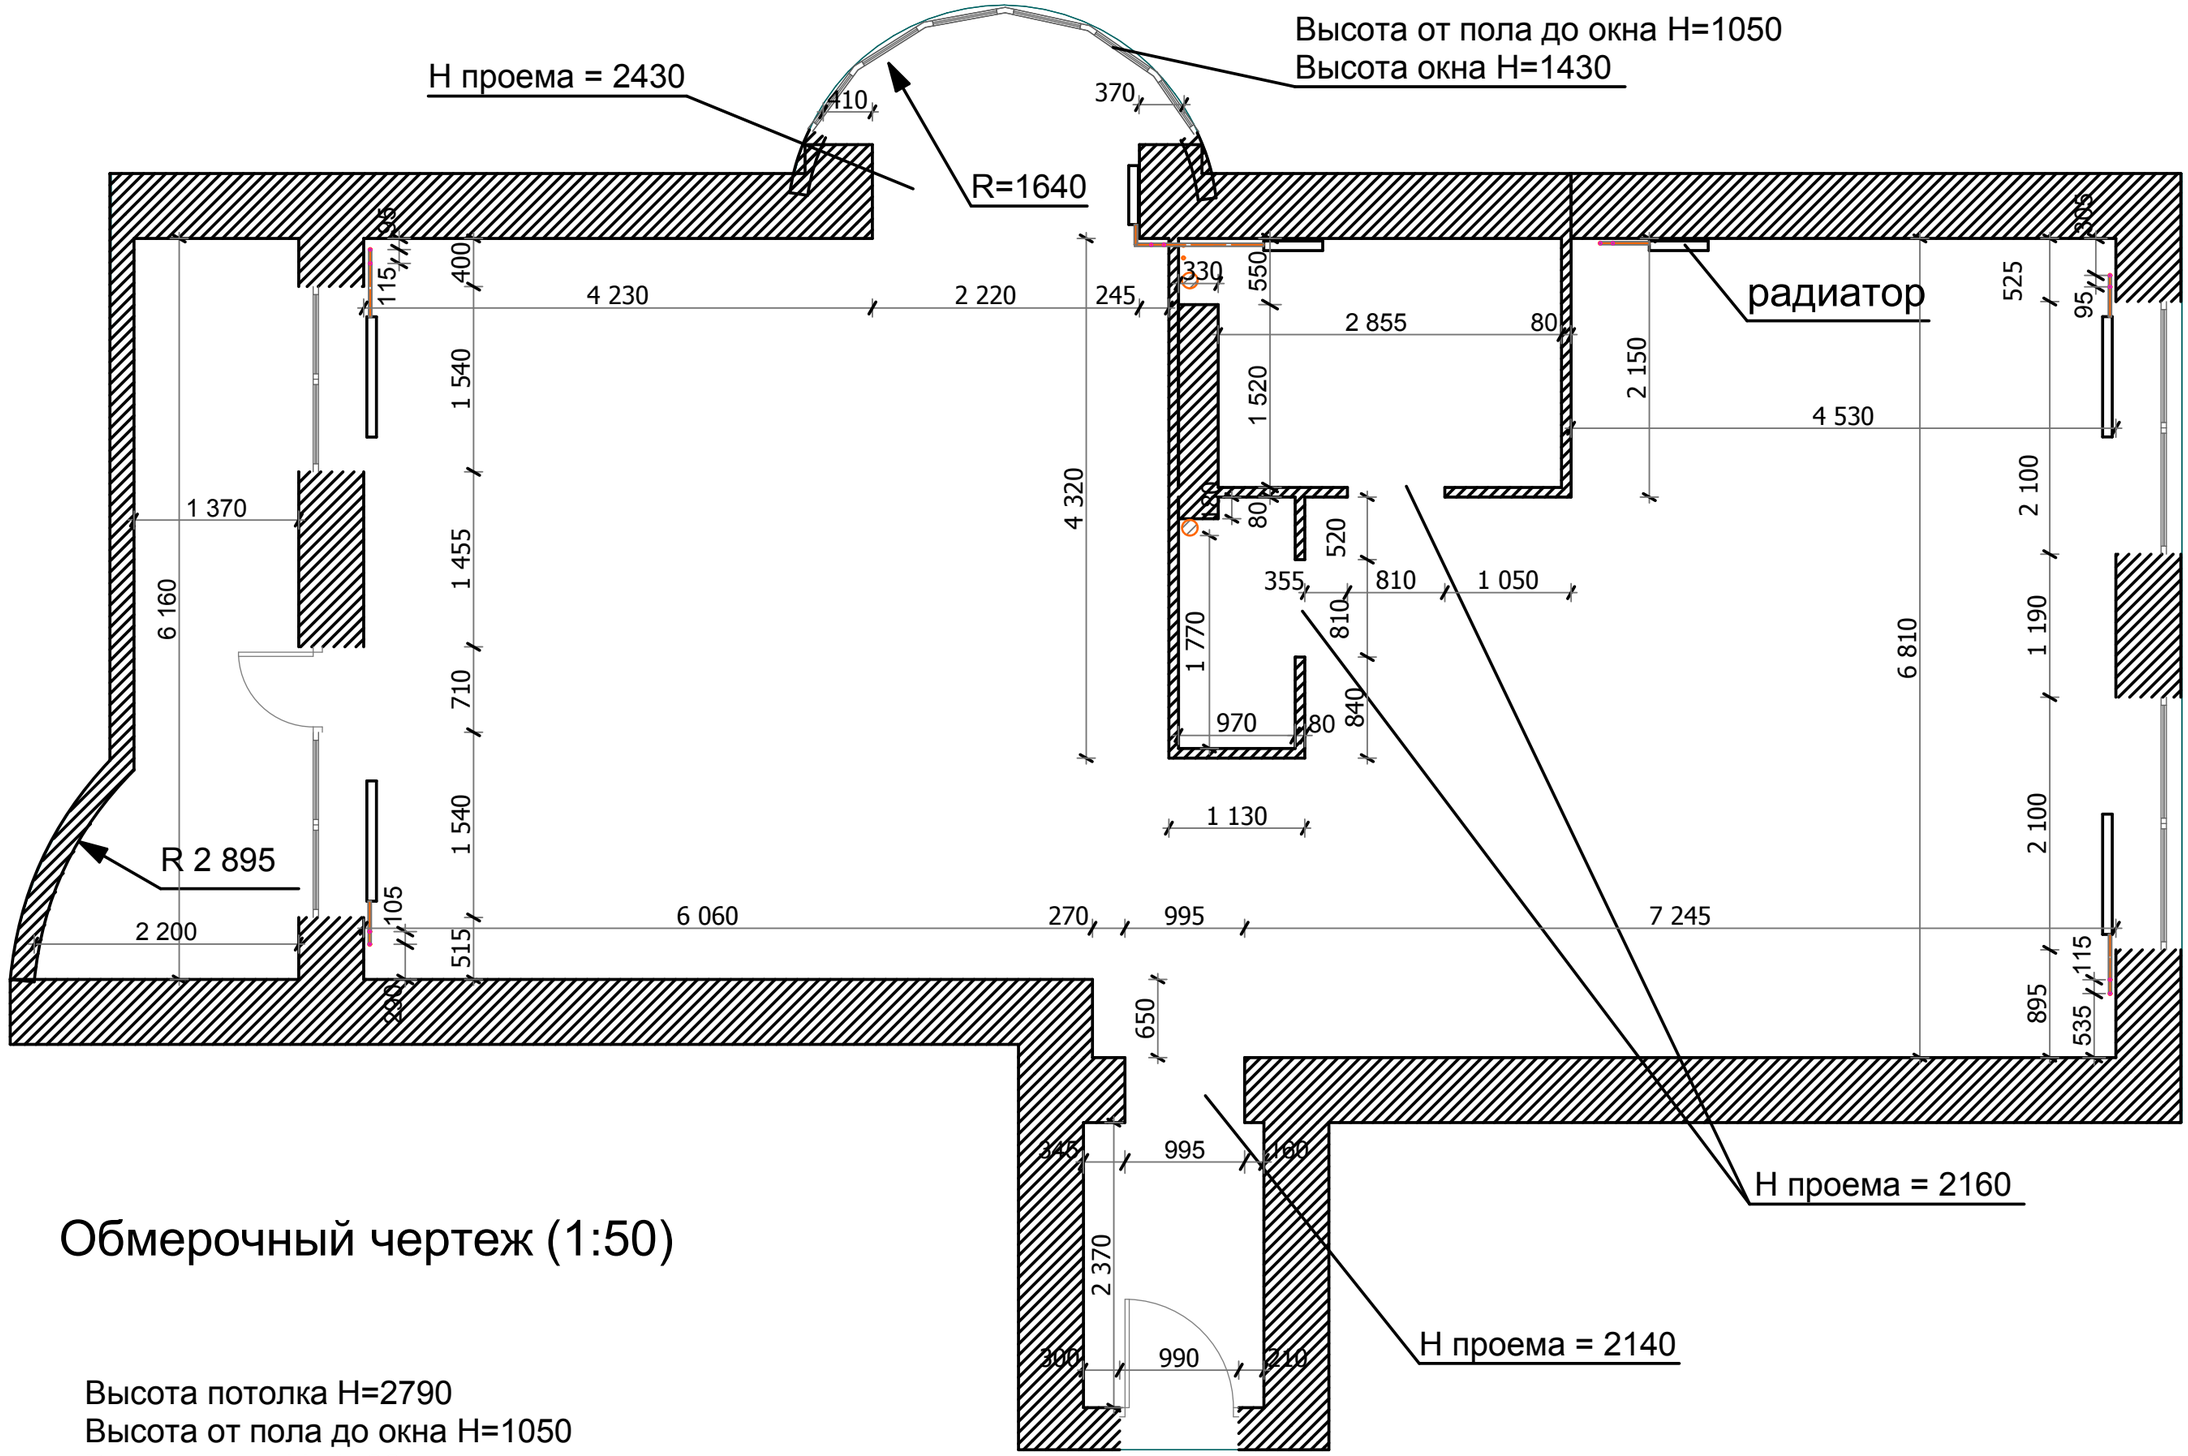

Обмерочный чертеж (1:50)

Высота потолка H=2790
Высота от пола до окна H=1050
Высота окна H=1430

Нач. отд.						
Гл. спец.				Обмерочный чертеж (1:50)	Стадия	Лист 2 / Листов
Рук. гр.						
Проверила Балашова Е.И.						
Проектировала Майорова К.В.						
Н. контр.						

СОГЛАСОВАНО:

Взамен инв. N

Подпись и дата

Инв. N подл.