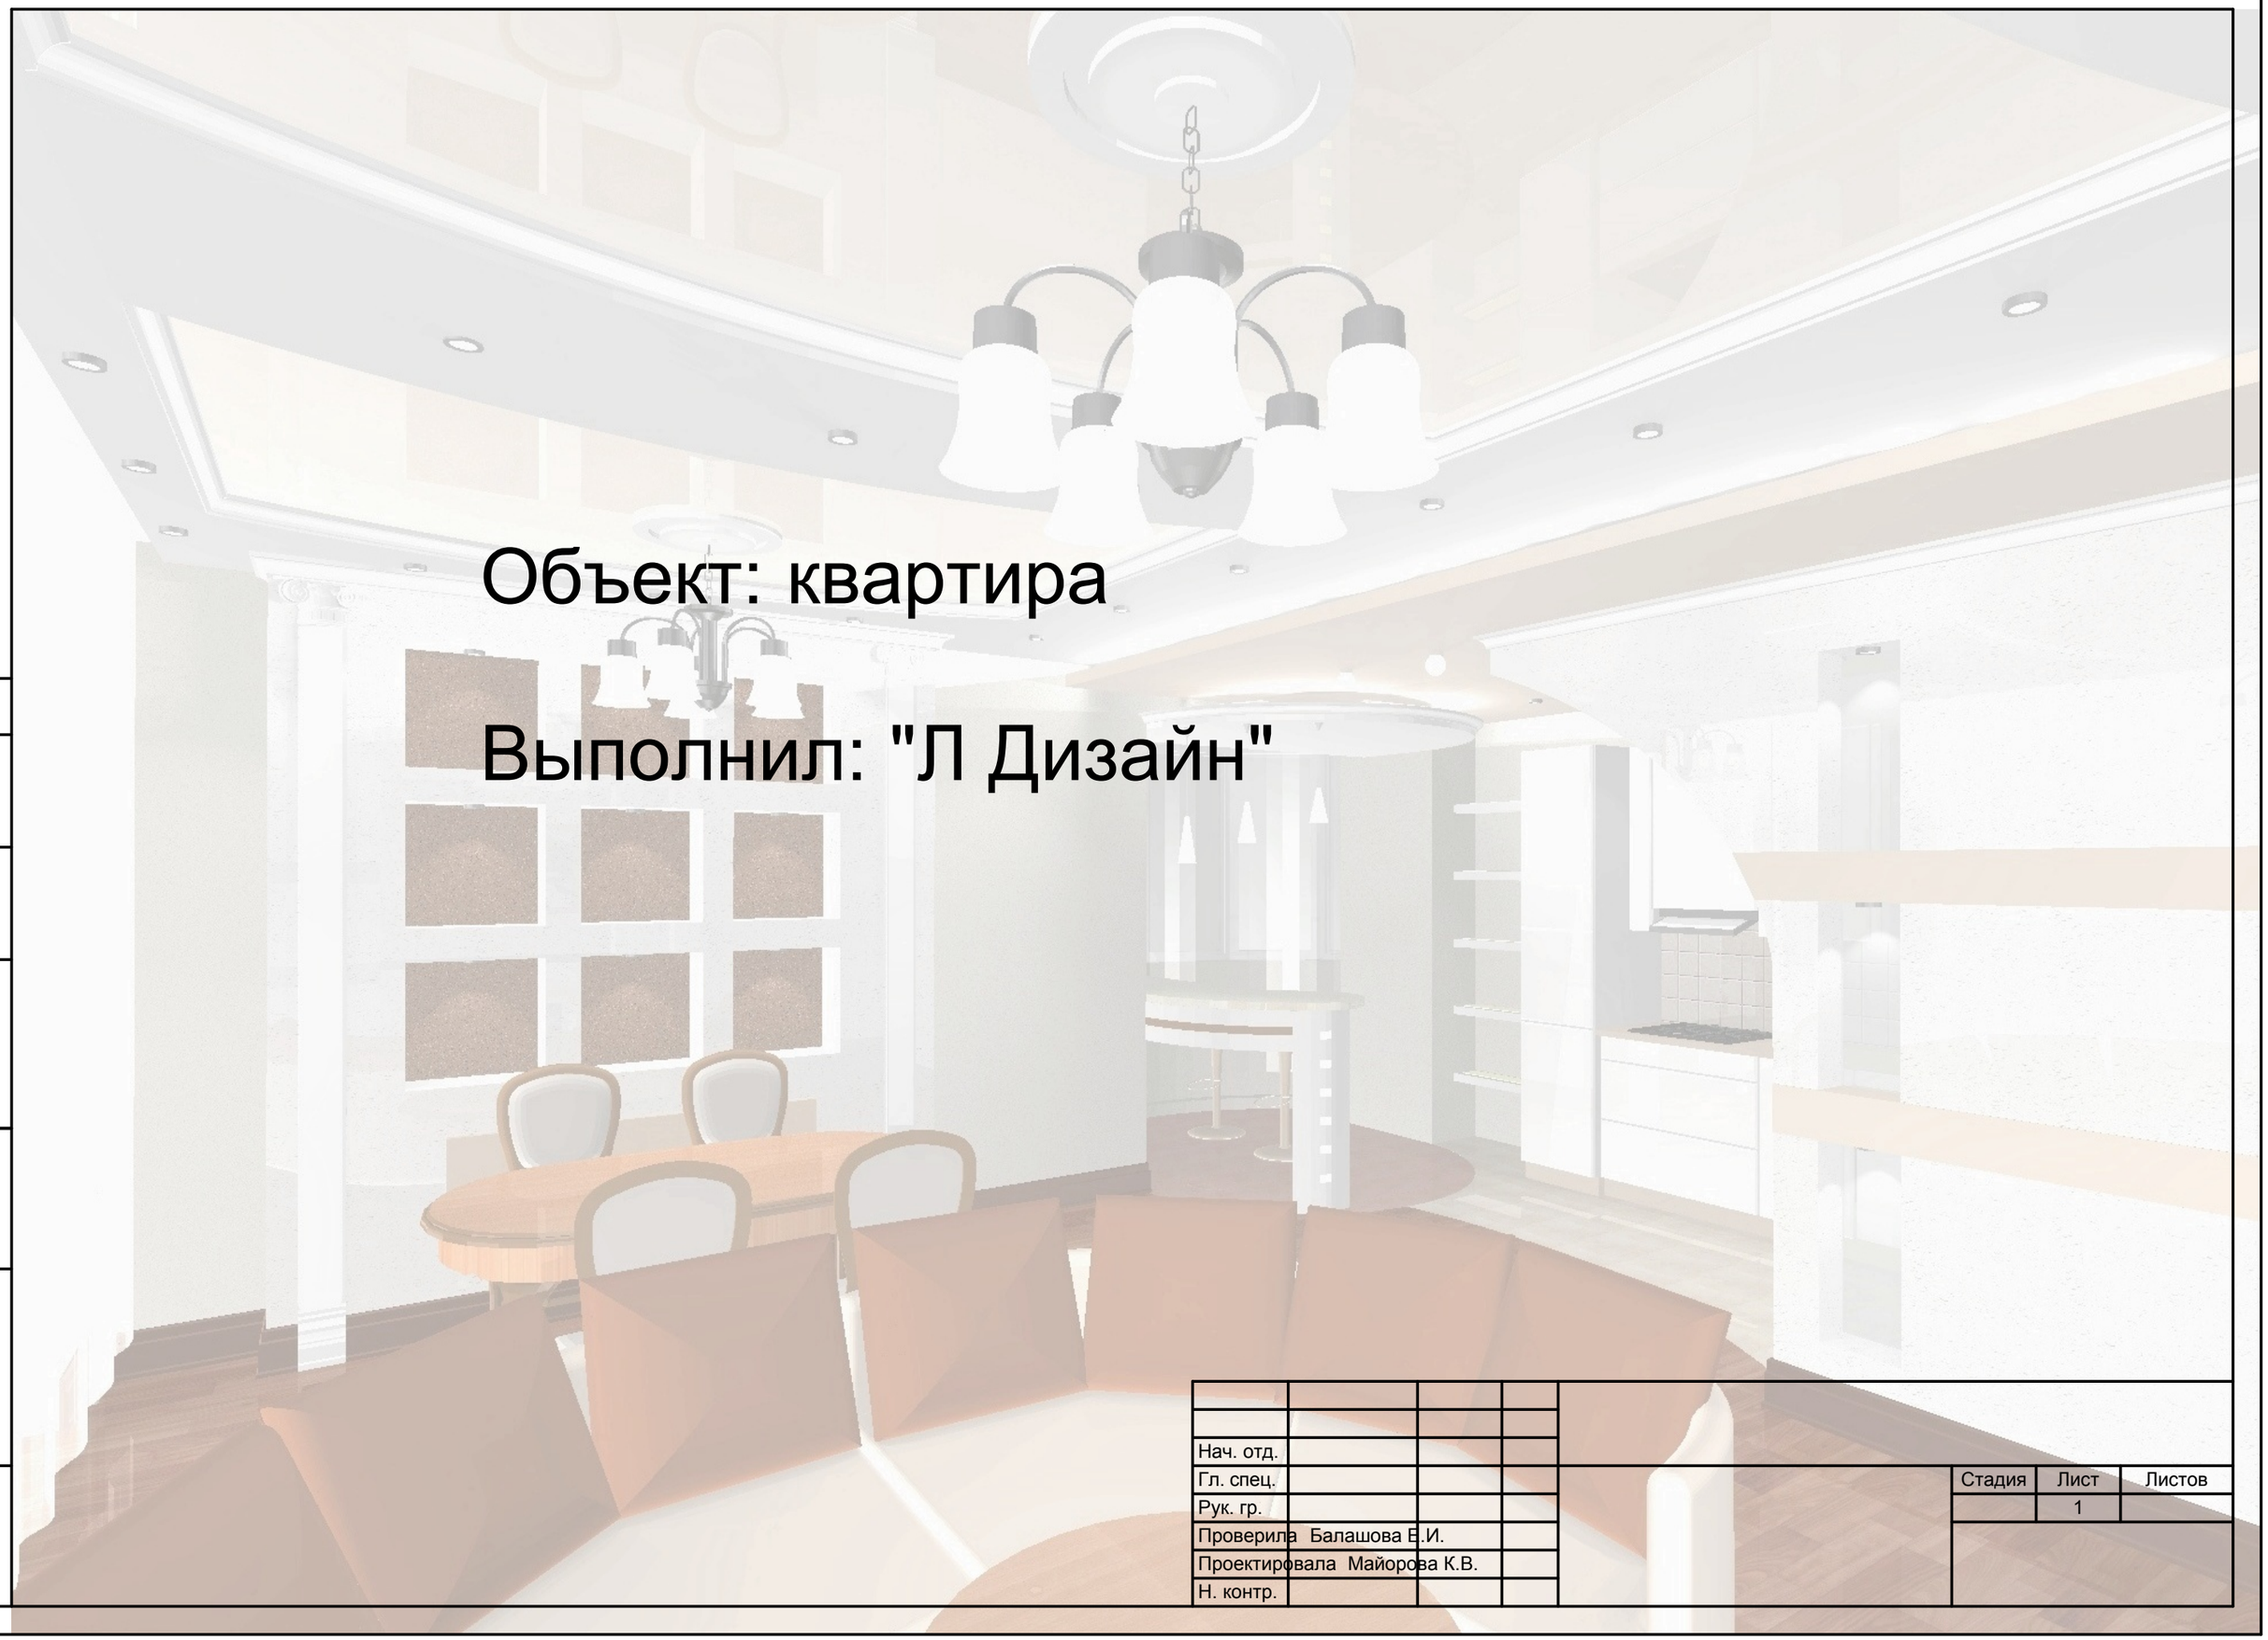

Объект: квартира

Выполнил: "Л Дизайн"

СОГЛАСОВАНО:

Взамен инв. N

Подпись и дата

Инв. N подл.

Нач. отд.							
Гл. спец.					Стадия	Лист	Листов
Рук. гр.						1	
Проверила	Балашова Е.И.						
Проектировала	Майорова К.В.						
Н. контр.							